

Утвержден
постановлением администрации
муниципального образования
Кимовский район
№ _____ от « ____ » _____ 2022 г.

ПРОЕКТ МЕЖЕВАНИЯ ТЕРРИТОРИИ МНОГОКВАРТИРНОГО ДОМА

Местоположение: Тульская область, г.Кимовск, ул. Стадионная, д.6

71-28-0114-ПМТ-2022

Заказчик: Администрация муниципального образования Кимовский район

Исполнитель: ИП Ачкасов Н.А.

Глава администрации
муниципального образования
Кимовский район

Кадастровый инженер



Е.В. Захаров

Н.А. Ачкасов

Взам. инв. №	
Подпись и дата	
Инв. № подл.	

Изм.	№ док.	Подп.	Дата

СОСТАВ ИСПОЛНИТЕЛЕЙ:

№	Должность	Ф.И.О.	Подпись
1	Кадастровый инженер	Ачкасов Н.А.	

Проект межевания территории многоквартирного дома по адресу: Тульская область, г.Кимовск, ул. Стадионная, д.6 состоит из текстовой и графической части.

Графические приложения

№ п/п	Наименование чертежа	Масштаб чертежа	Кол-во листов
1	Чертеж проекта межевания территории многоквартирного дома	1:500	2

Инв. № подл.	Подпись и дата	Взам. инв. №							Лист
									3
Изм.	Колуч	Лист	№док.	Подпись	Дата	71-28-0114-ПМТ-2022			

ТЕКСТОВАЯ ЧАСТЬ

Инв. № подл.	Подпись и дата	Взам. инв. №

Изм.	Колуч.	Лист	№док.	Подпись	Дата

71-28-0114-ПМТ-2022

2017 года №66-234 «Об утверждении правил землепользования и застройки муниципального образования город Кимовск Кимовского района»;

2.2. Правила землепользования и застройки муниципального образования город Кимовск Кимовского района, утвержденные решением Собрания депутатов муниципального образования город Кимовск Кимовского района 4-го созыва от 12.05.2021 г №51-219 «О внесении изменений в решение Собрания депутатов муниципального образования город Кимовск Кимовского района от 21.01.2017 №66-234 «об утверждении Правил землепользования и застройки муниципального образования город Кимовск Кимовского района»

3. Техническое задание на выполнение проекта межевания части территории под многоквартирным домом.

4. Инженерно-геодезические изыскания, выполненные в августе 2022 г. ИП Ачкасовым Н.А. в местной системе координат МСК-71.1. масштаб 1 : 500

5. Данные государственного кадастра недвижимости.

Проект разработан в соответствии с следующими нормативными документами:

1. Федеральный закон РФ от 29.12.2004 №191-ФЗ «О введении в действие Градостроительного кодекса Российской Федерации»;

2. Федеральный закон РФ от 06.10.2003 № 131-ФЗ «Об общих принципах организации местного самоуправления в Российской Федерации»;

3. Закон Тульской области от 29.12.2006 № 785-ЗТО «О градостроительной деятельности в Тульской области»;

4. Постановление правительства Тульской области от 03.09.2012 № 492 «Об утверждении региональных нормативов градостроительного проектирования Тульской области»;

5. Приказ Минрегиона от 26.05.2011 № 244 «Об утверждении Методических рекомендаций по разработке проектов генеральных планов поселений и городских округов»;

6. Приказ Минрегиона от 30.01.2012 № 19 «Об утверждении требований к описанию и отображению в документах территориального планирования объектов федерального значения, регионального значения, местного значения».

7. СП 30-101-98 «Методические указания по расчету нормативных размеров земельных участков в кондоминиумах» утверждены приказом Минземстроя №59 от 26.08.1998г.

8. Приказ Министерства строительства и жилищно-коммунального хозяйства РФ от 7 марта 2019 г. № 153/пр «Об утверждении методических рекомендаций по проведению работ по формированию земельных участков, на которых расположены многоквартирные дома»

1.3 Цель разработки проекта

Основная цель разработки проекта - определение местоположения границ образуемого земельного участка.

Задачами подготовки проекта является анализ фактического землепользования и разработка проектных решений по координированию образуемого земельного участка под многоквартирным домом.

1.4 Образование земельного участка под многоквартирным домом

Взам. инв. №	
Подпись и дата	
Инв. № подл.	

Лист

71-28-0114-ПМТ-2022

6

Изм.	Колуч.	Лист	№док.	Подпись	Дата
------	--------	------	-------	---------	------

участка,
площадью 353
кв.м. для
обеспечения
доступа к
существующим
гаражам

Координаты характерных точек границ образуемого земельного участка представлены в таблице 2.

Таблица 2

Условный номер земельного участка согласно чертежа проекта межевания - :ЗУ1

Площадь земельного участка 2202 кв.м.

Обозначение характерных точек границ	Координаты (м)	
	X	Y
1	719 641,14	322 738,04
2	719 643,89	322 735,83
3	719 661,27	322 756,62
4	719 661,99	322 765,29
5	719 663,07	322 766,54
6	719 717,28	322 763,38
7	719 721,30	322 759,14
8	719 723,95	322 761,44
9	719 726,16	322 791,16
10	719 716,66	322 792,29
11	719 705,86	322 793,24
12	719 667,28	322 797,24
13	719 657,44	322 793,00
14	719 654,30	322 753,73
1	719 641,14	322 738,04
1	719 641,14	322 738,04
2	719 643,89	322 735,83
3	719 661,27	322 756,62
4	719 661,99	322 765,29
5	719 663,07	322 766,54
6	719 717,28	322 763,38
7	719 721,30	322 759,14
8	719 723,95	322 761,44
9	719 726,16	322 791,16
10	719 716,66	322 792,29
11	719 705,86	322 793,24
12	719 667,28	322 797,24
13	719 657,44	322 793,00
14	719 654,30	322 753,73
1	719 641,14	322 738,04

Часть земельного участка согласно чертежа проекта межевания – :ЗУ1/чзу1

Площадь части земельного участка – 353 кв.м.

8	719 723,95	322 761,44
15	719 718,86	322 766,79
16	719 661,55	322 770,13
17	719 658,59	322 766,72
18	719 657,87	322 758,01
14	719 654,30	322 753,73
1	719 641,14	322 738,04
2	719 643,89	322 735,83
3	719 661,27	322 756,62

Взам. инв. №	
Подпись и дата	
Инв. № подл.	

Изм.	Кодуч.	Лист	№док.	Подпись	Дата

71-28-0114-ПМТ-2022

Лист

8

4	719 661,99	322 765,29
5	719 663,07	322 766,54
6	719 717,28	322 763,38
7	719 721,30	322 759,15
8	719 723,95	322 761,44

1.5 Заключение

В результате подготовки проекта межевания территории была установлена граница образуемого земельного участка под многоквартирным домом.

Разработан чертеж проекта межевания части территории в М 1:500 на основе топографической (горизонтальной) съемки территории.


Изм.	Колуч	Лист	№ док.	Подпись	Дата	71-28-0114-ПМТ-2022	Лист
							9
Ивв. № подл.	Подпись и дата	Взам. инв. №					

ГРАФИЧЕСКАЯ ЧАСТЬ

Инв. № подл.	Подпись и дата	Взам. инв. №

Изм.	Колуч.	Лист	№док.	Подпись	Дата

71-28-0114-ПМТ-2022

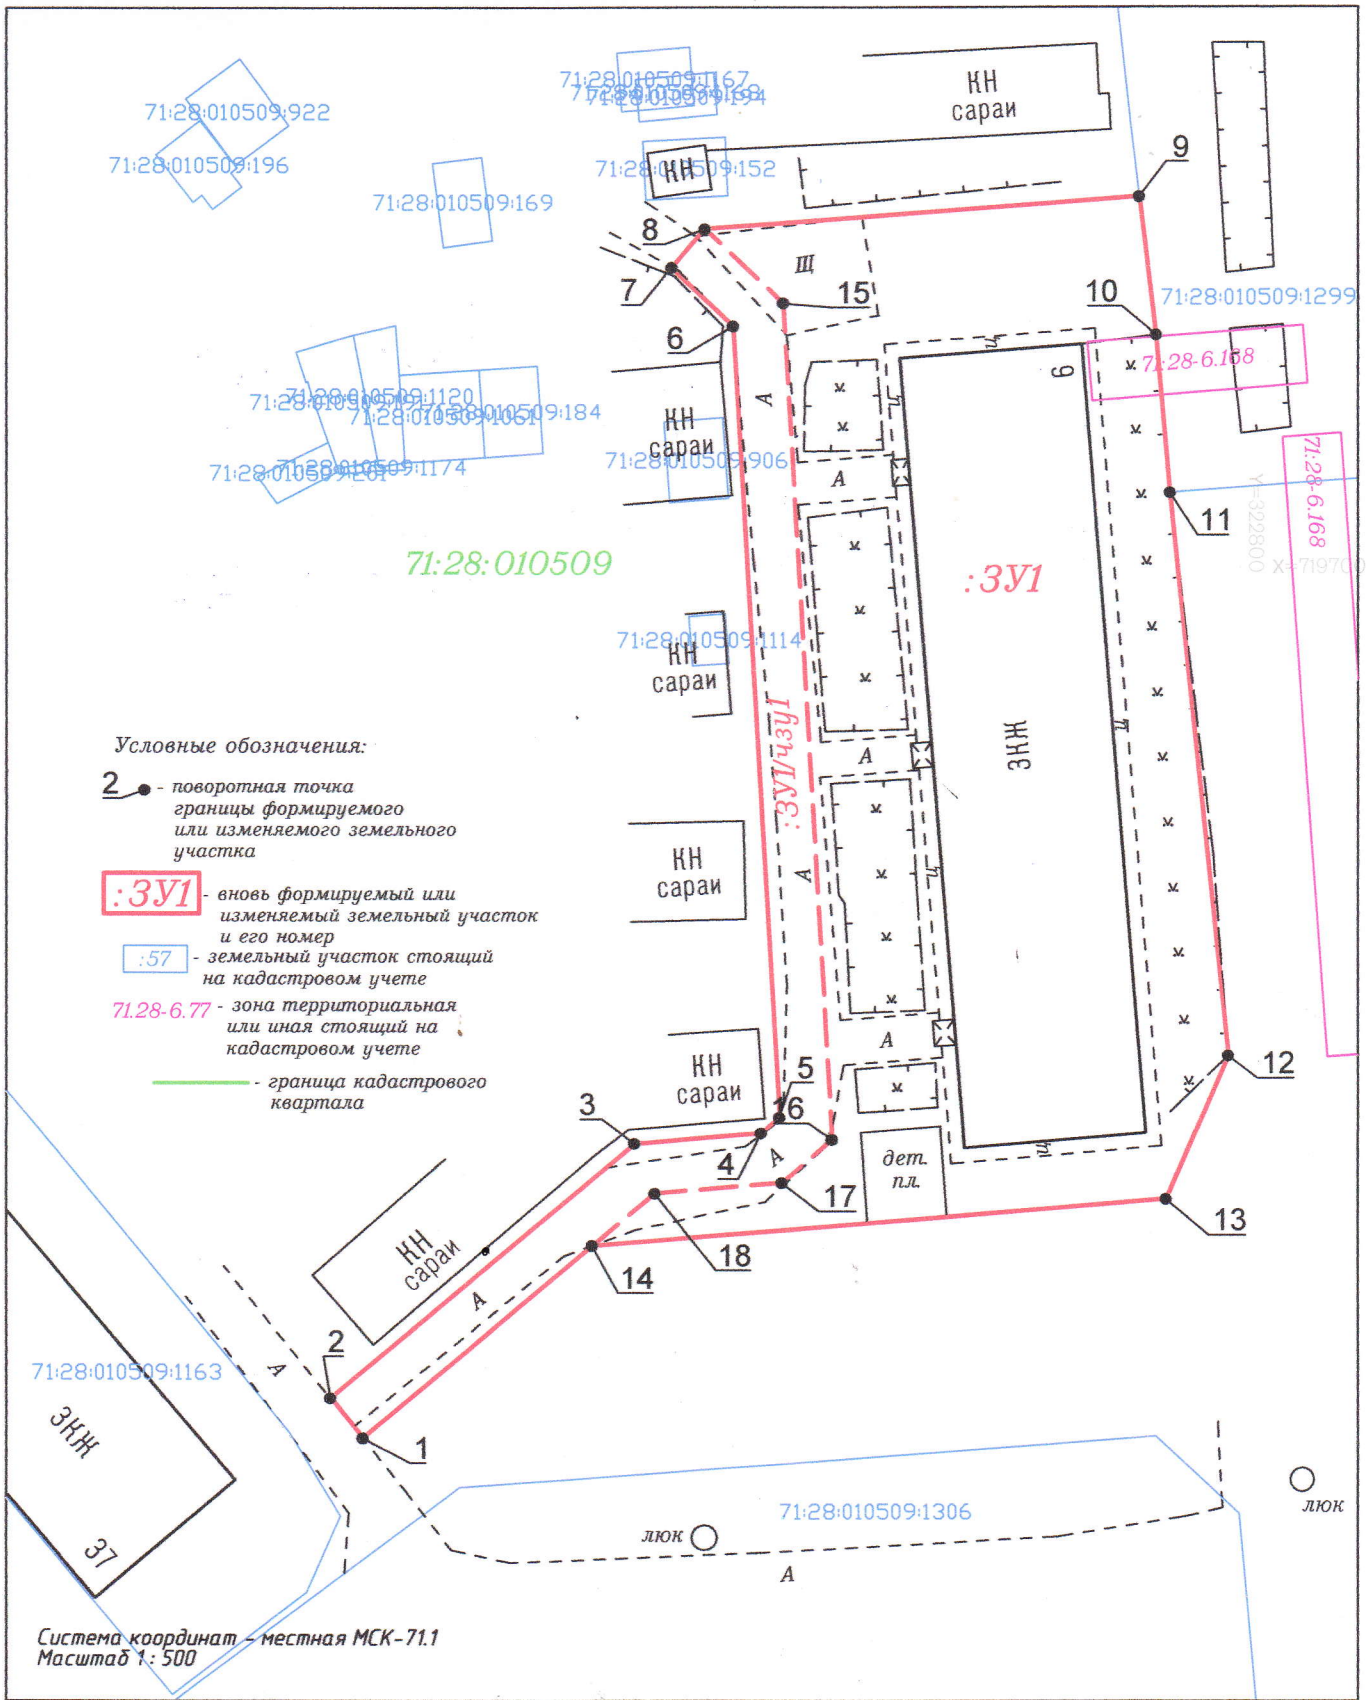

Условные обозначения:

- 2 ● - поворотная точка границы формируемого или изменяемого земельного участка
- :3У1 - вновь формируемый или изменяемый земельный участок и его номер
- :57 - земельный участок стоящий на кадастровом учете
- 71.28-6.77 - зона территориальная или иная стоящий на кадастровом учете
- граница кадастрового квартала

Система координат - местная МСК-71.1
Масштаб 1: 500

						Шифр: 71-28-0114-ПМТ-2022				
Изм.	Кол.	Лист	№ док.	Подпись	Дата	Объект: малоэтажная многоквартирная жилая застройка				
					08.2022	Местоположение: Тульская обл., г. Кимовск, ул. Стадионная, д. 6				
Исполнитель		Ачкасов Н.А.			08.2022	Проект межевания части территории		Стадия	Лист	Листов
								И	1	2
Чертеж проекта межевания территории						Индивидуальный предприниматель Ачкасов Н.А.				

71:28:010509:3У1		
Площадь 2202 кв.м.		
№ п/п	X(м)	Y(м)
1	719641.14	322738.04
2	719643.89	322735.83
3	719661.27	322756.62
4	719661.99	322765.29
5	719663.07	322766.54
6	719717.28	322763.38
7	719721.30	322759.14
8	719723.95	322761.44
9	719726.16	322791.16
10	719716.66	322792.29
11	719705.86	322793.24
12	719667.28	322797.24
13	719657.44	322793.00
14	719654.30	322753.73
1	719641.14	322738.04

71:28:010509:3У1/чзУ1		
Площадь 353 кв.м.		
№ п/п	X(м)	Y(м)
8	719723.95	322761.44
15	719718.86	322766.79
16	719661.55	322770.13
17	719658.59	322766.72
18	719657.87	322758.01
14	719654.30	322753.73
1	719641.14	322738.04
2	719643.89	322735.83
3	719661.27	322756.62
4	719661.99	322765.29
5	719663.07	322766.54
6	719717.28	322763.38
7	719721.30	322759.15
8	719723.95	322761.44

						Шифр: 71-28-0114-ПМТ-2022				
Изм.	Кол.	Лист	№ док.	Подпись	Дата	Объект: малозэтажная многоквартирная жилая застройка				
ИП Ачкасов Н.А.		Ачкасов Н.А.			08.2022	Местоположение: Тульская обл., г. Кимовск, ул. Стадионная, д. 6				
Исполнитель		Ачкасов Н.А.			08.2022	Проект межевания части территории		Стадия	Лист	Листов
								И	2	2
						Чертеж проекта межевания территории		Индивидуальный предприниматель Ачкасов Н.А.		