

"УТВЕРЖДЕН"
Постановление администрации
МО Кимовский район

ПРОЕКТ МЕЖЕВАНИЯ ТЕРРИТОРИИ
многоквартирных жилых домов расположенных по адресу: Тульская область,
Кимовский район, Эл. Подстанция 47, дом 1

Тульская область, Кимовский район, город Кимовск

Согласовано:			

Глава администрации МО Кимовский район

Захаров Е.В.

Инв. N подл.	Подпись и дата	Взам. инв. N	

Индивидуальный предприниматель

Мамедов Вусал Осман оглы

Тула 2020

Оглавление

1.	Анализ существующего положения.....	2
2.	Ведомость образуемых земельных участков.....	3
3.	Чертеж межевания территории.....	4

Согласовано:					

2. Ведомость образуемых земельных участков

Кадастровый/ Условный номер ЗУ	Площадь ЗУ, м ²	Адрес формируемого земельного участка	Вид разрешенного использования
71:11:020301:ЗУ1	429	Тульская область, Кимовский р-н, Эл. Подстанция 47, д. 1	Коммунальное обслуживание

3. Каталог координат образуемых земельных участков

Обозначение земельного участка: ЗУ1.

Адрес: Тульская область, Кимовский р-н, Эл. Подстанция 47, д. 1		
категория земель	Земли промышленности, энергетики, транспорта, связи, радиовещания, телевидения, информатики, земель для обеспечения космической деятельности, земель обороны, безопасности и земель иного специального назначения	
Вид разрешенного использования:	Коммунальное обслуживание	
Площадь:	429 кв. м.	
Обозначение точки	Координаты	
	X	Y
71:11:020301:ЗУ1		
n1	715957.71	323504.40
n2	715960.57	323521.66
n3	715936.41	323525.68
n4	715933.54	323508.41
n1	715957.70	323504.40

Согласовано:

Взам. инв. N

Подпись и дата

Инв. N подл.


Изм	Кол.уч.	Лист	№ док.	Подпись	Дата
Разраб.		Мамедов			
Н. контр.					
Утвердил					

Тульская область, МО г. Кимовск Кимовского района

ПРОЕКТ МЕЖЕВАНИЯ ТЕРРИТОРИИ
земельного участка под зданием, расположенного по
адресу: Тульская область, Кимовский район,
Эл. Подстанция 47, д. 1

Стадия	Лист	Листов
	3	
ИП Мамедов В.О.		

ПРОЕКТ МЕЖЕВАНИЯ ТЕРРИТОРИИ
 Местоположение: Тульская область, Кимовский р-н, Эл. Подстанция 47 д. 1

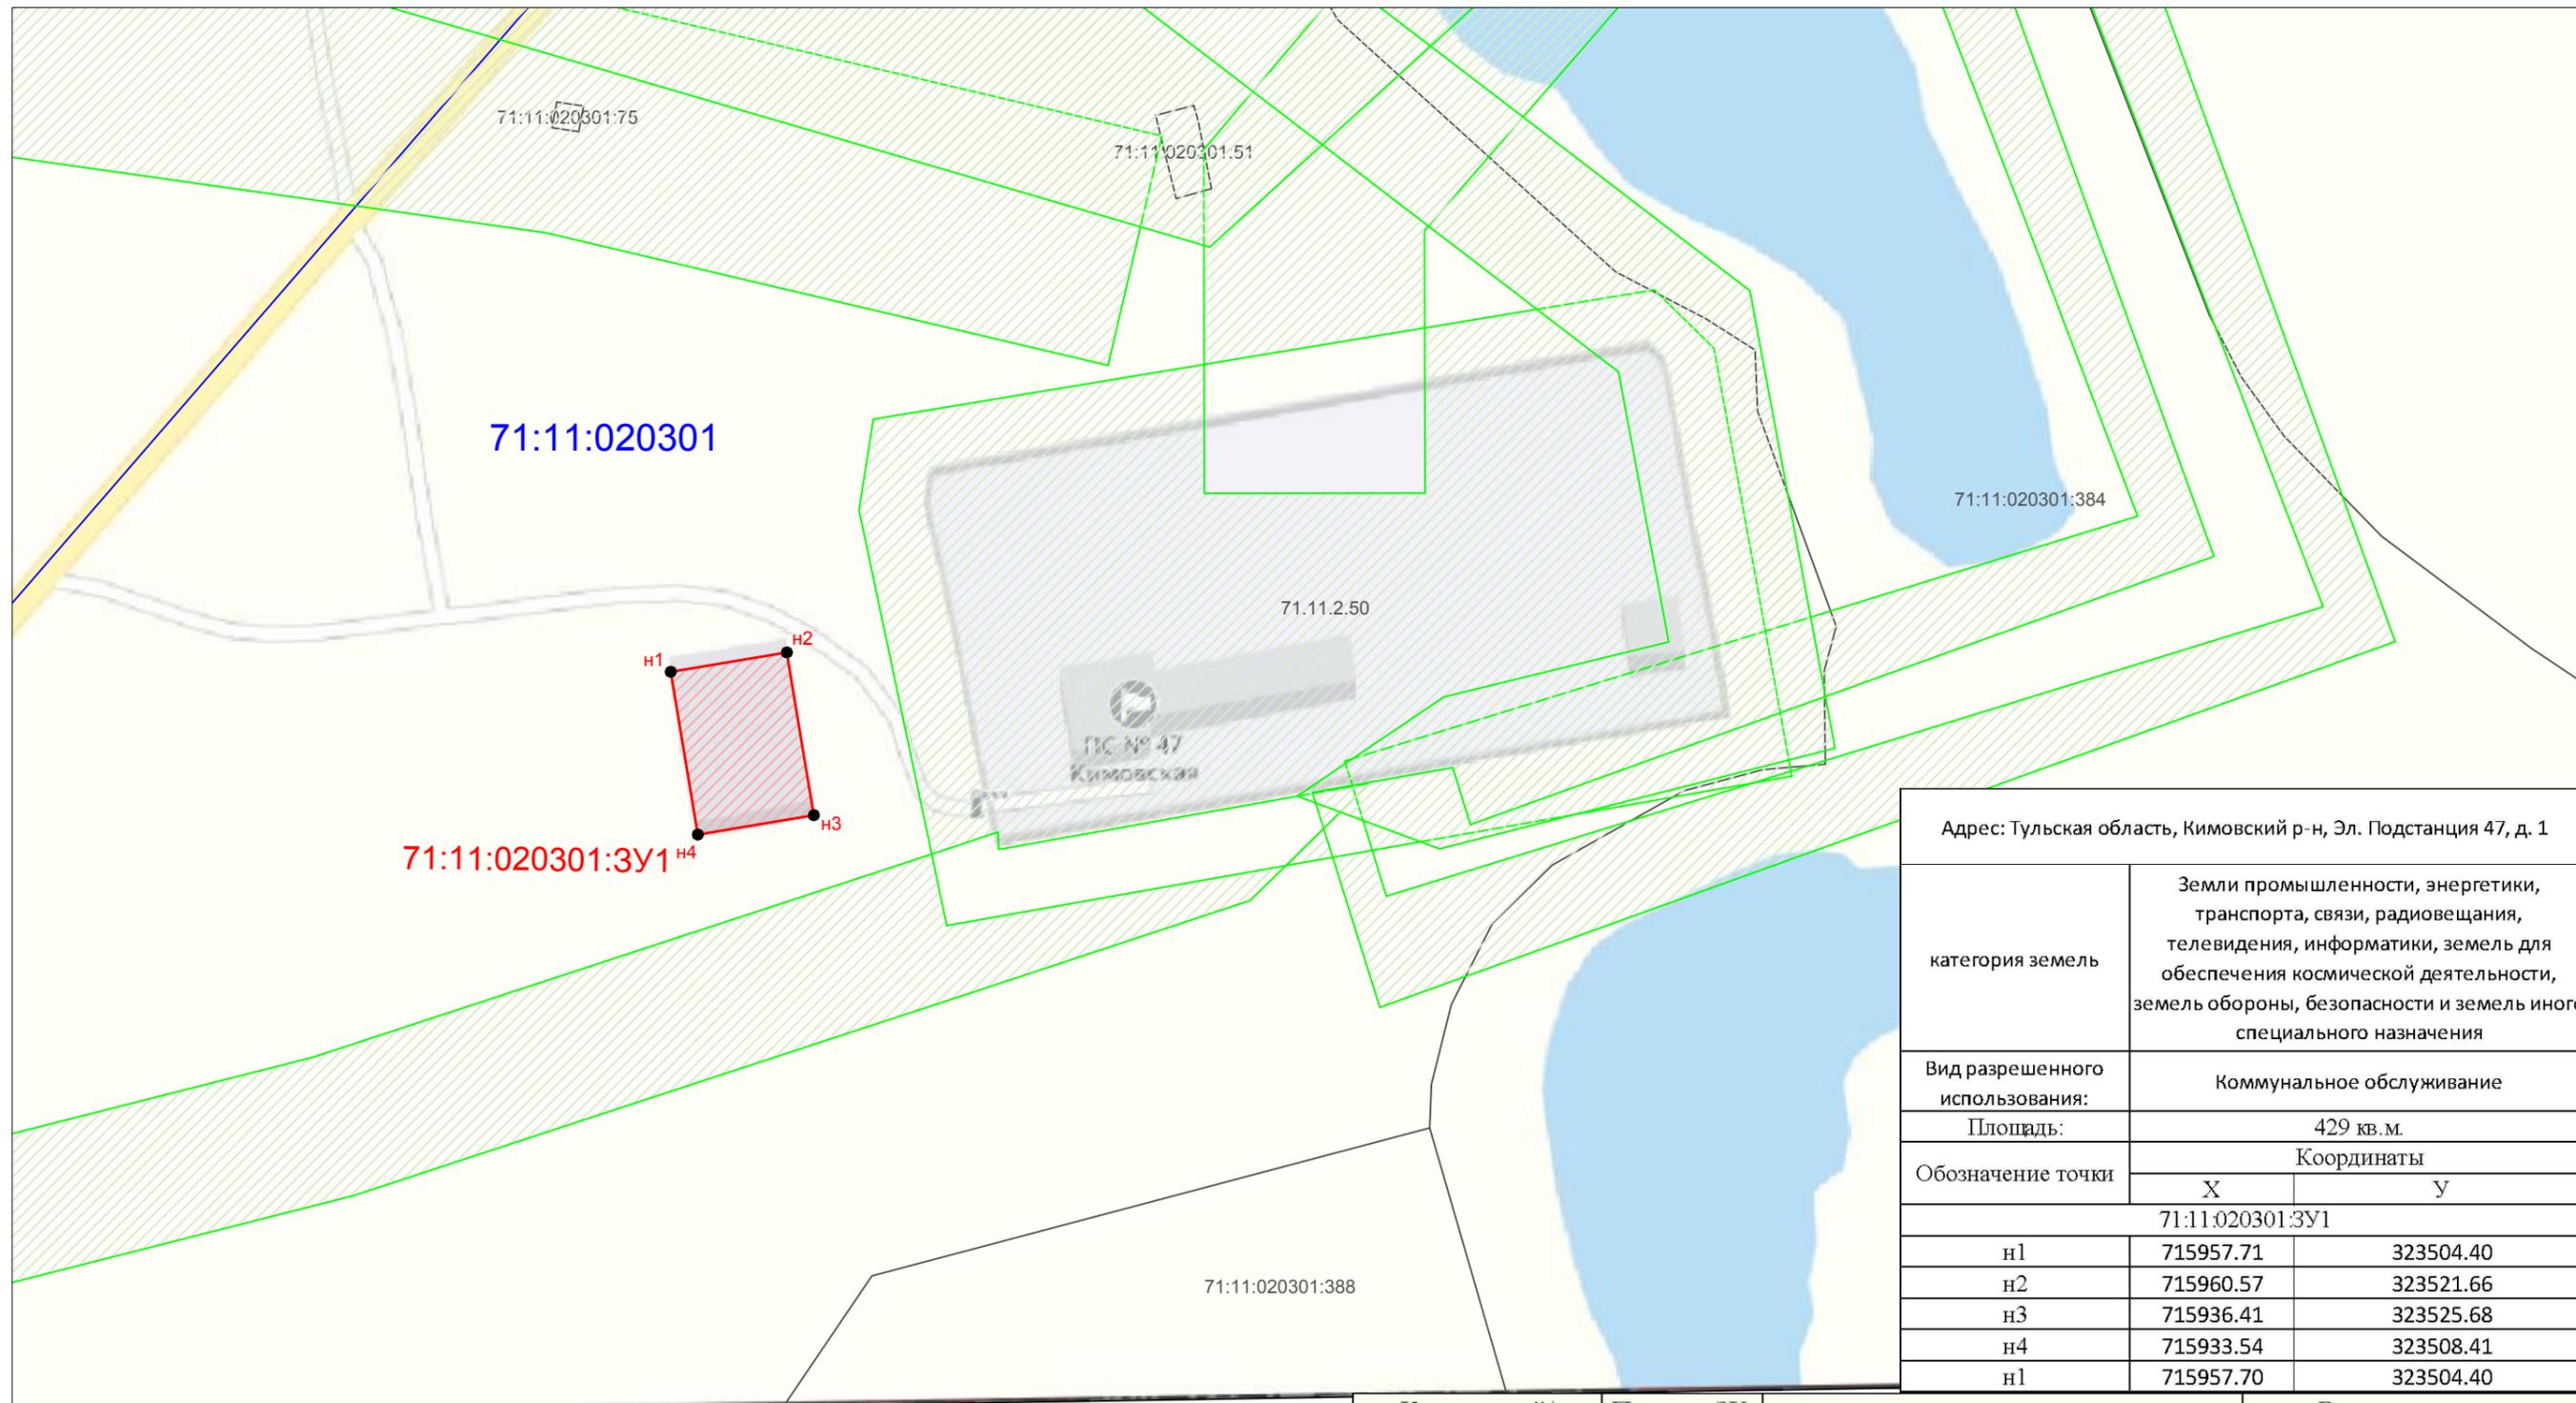

Адрес: Тульская область, Кимовский р-н, Эл. Подстанция 47, д. 1		
категория земель	Земли промышленности, энергетики, транспорта, связи, радиовещания, телевидения, информатики, земель для обеспечения космической деятельности, земель обороны, безопасности и земель иного специального назначения	
Вид разрешенного использования:	Коммунальное обслуживание	
Площадь:	429 кв.м.	
Обозначение точки	Координаты	
	X	Y
	71:11:020301:3У1	
n1	715957.71	323504.40
n2	715960.57	323521.66
n3	715936.41	323525.68
n4	715933.54	323508.41
n1	715957.70	323504.40

Условные обозначения:

- Граница формируемого земельного участка
- 71:11:020301:3У1 - Обозначение формируемого земельного участка
- 1 - Поворотная точка формируемого земельного участка
- Граница существующих земельных участков
- 71:11:020301 - Кадастровый номер квартала
- Границы кадастрового квартала
- :139 - Кадастровый номер существующих земельных участков
- Граница зоны с особыми условиями использования территории



МСК-71.1

Кадастровый/ Условный номер ЗУ	Площадь ЗУ, м2	Адрес формируемого земельного участка	Вид разрешенного использования
71:11:020301:3У1	429	Тульская область, Кимовский р-н, Эл. Подстанция 47, д. 1	Коммунальное обслуживание
Проект межевания территории			
Изм.	Кол.уч.	Лист	№ док.
Разраб.	Мамедов		Дата
Тульская область, Кимовский р-н, Эл. Подстанция 47, д. 1			Стадия
			Лист
			Листов
Чертеж межевания территории			ИП
МАСШТАБ 1:1000			Мамедов В.О.


Согласовано:

Взам. инв. N

Подпись и дата

Инв. N подл.

ПРОЕКТ МЕЖЕВАНИЯ ТЕРРИТОРИИ
 Местоположение: Тульская область, Кимовский р-н, Эл. Подстанция 47 д. 1

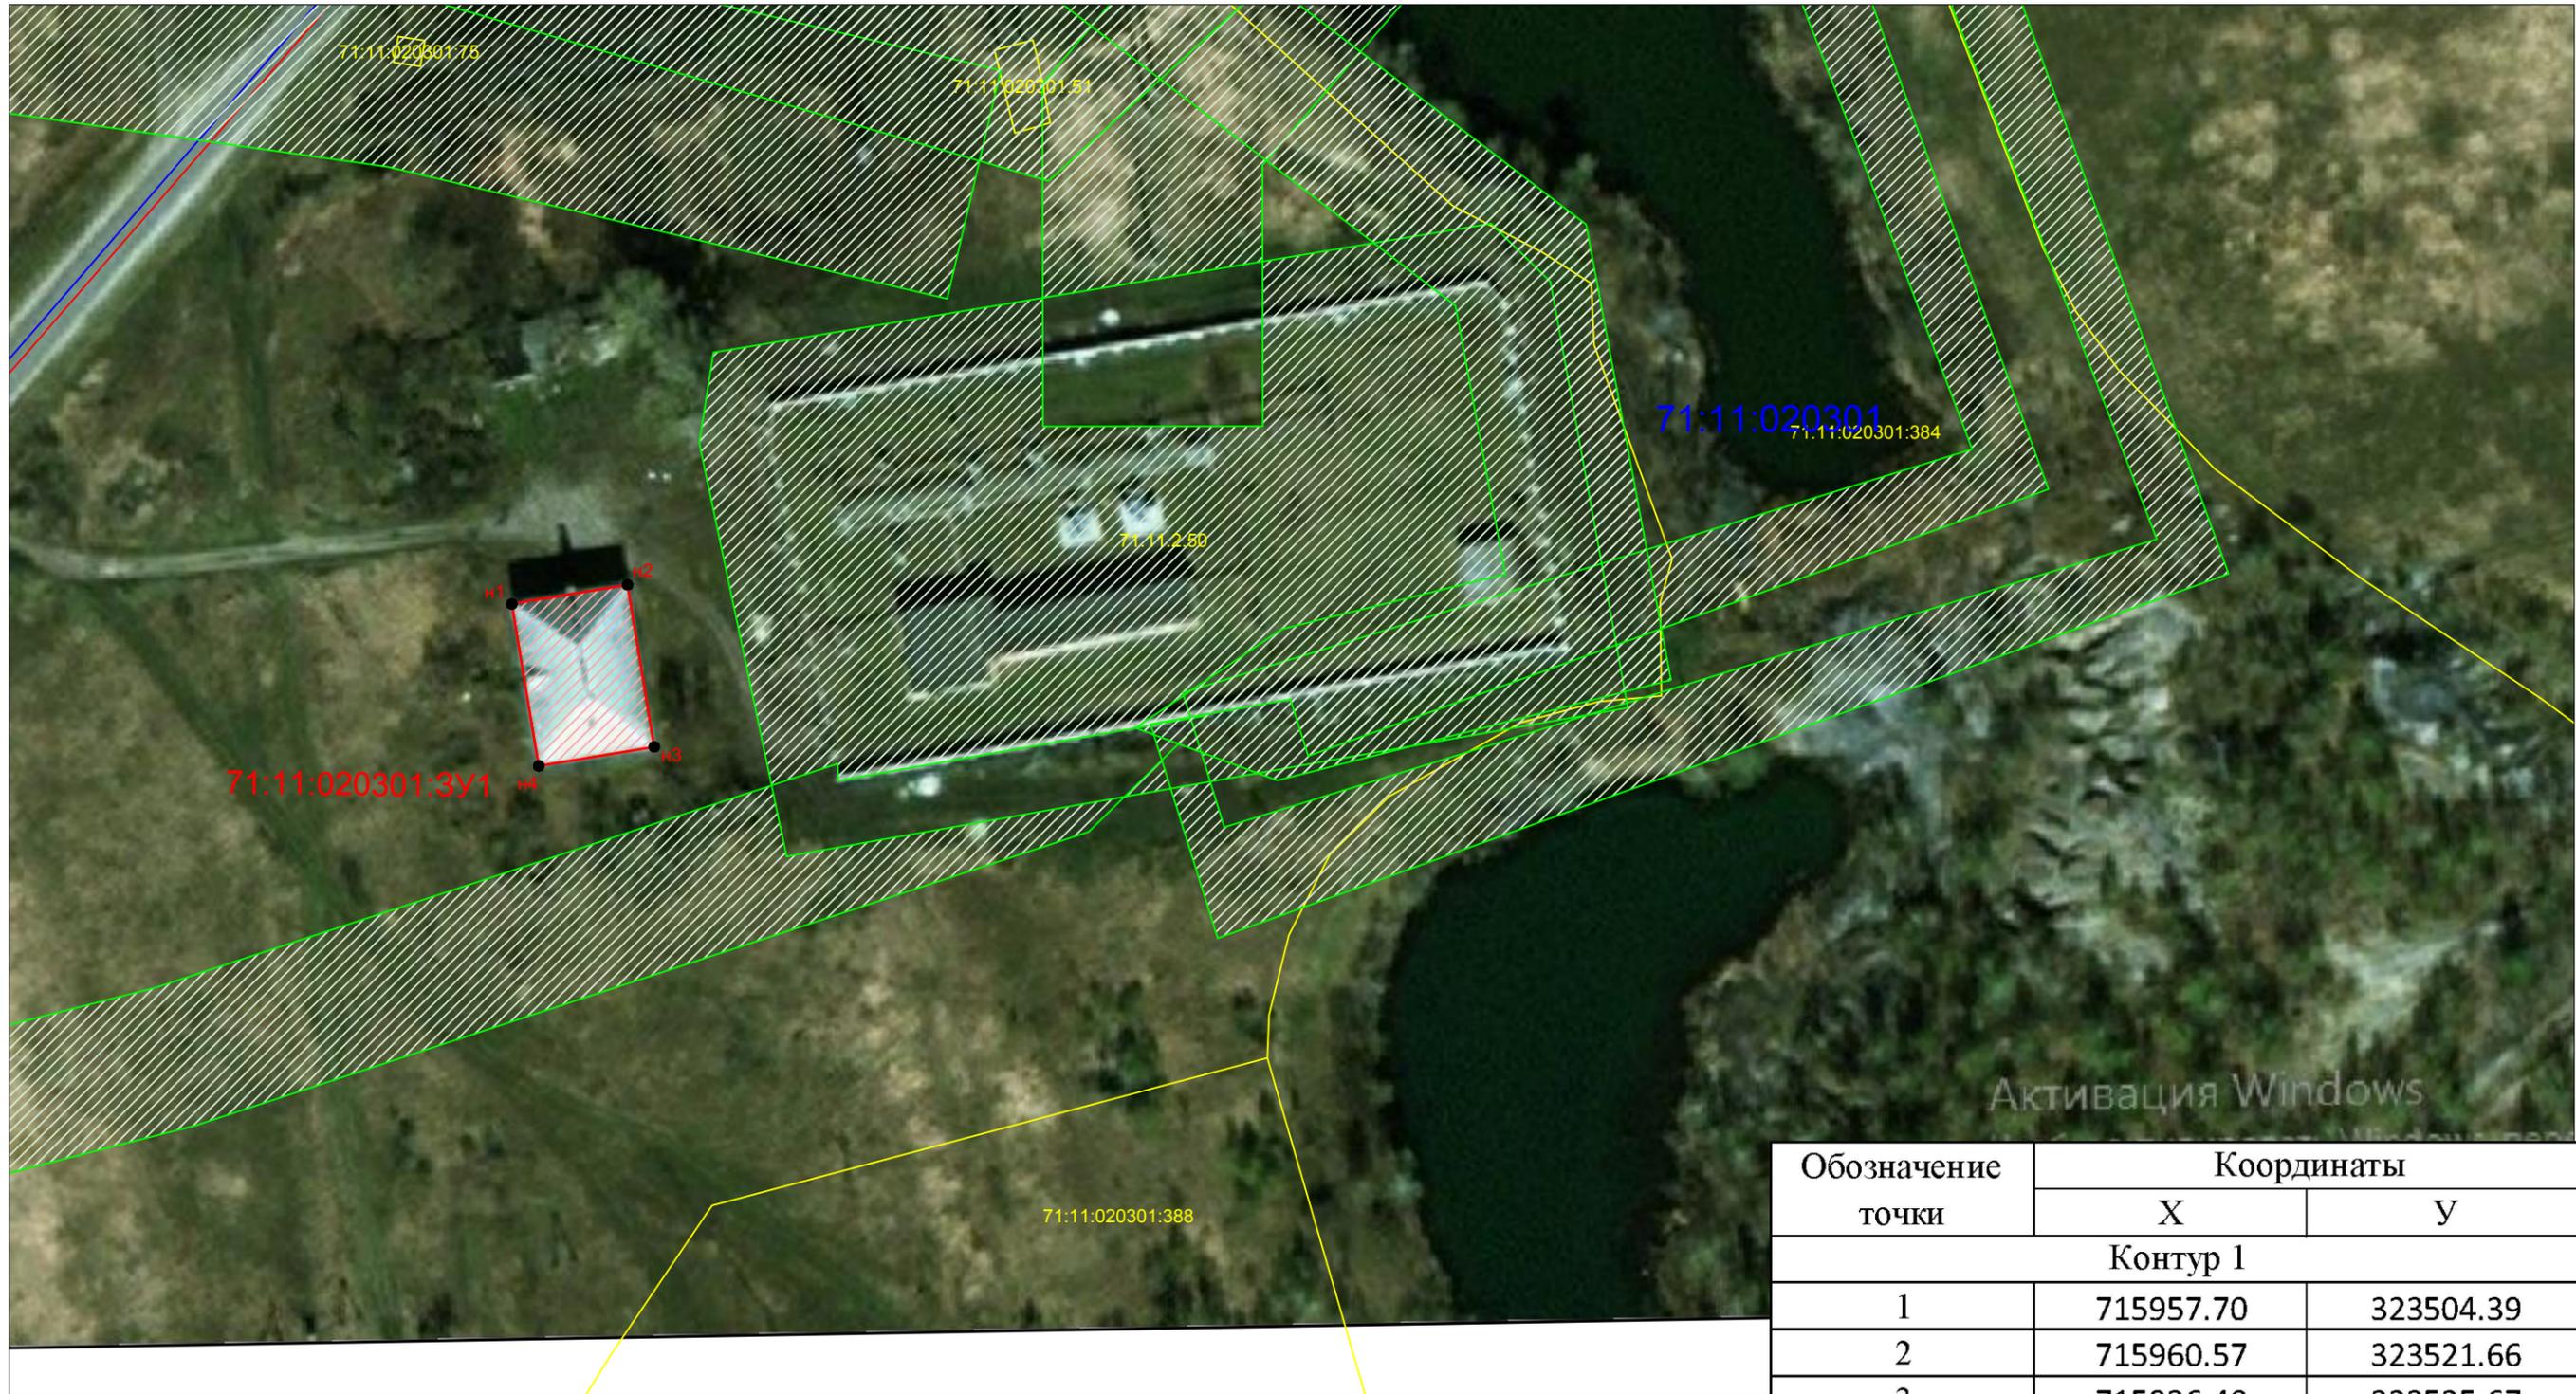

Согласовано:

Взам. инв. N

Подпись и дата

Инв. N подл.

Обозначение точки	Координаты	
	X	Y
Контур 1		
1	715957.70	323504.39
2	715960.57	323521.66
3	715936.40	323525.67
4	715933.54	323508.41
1	715957.70	323504.39

Условные обозначения:

- Граница формируемого земельного участка
- 71:11:020301:3У1 - Обозначение формируемого земельного участка
- Поворотная точка формируемого земельного участка
- Граница существующих земельных участков
- 71:11:020301 - Кадастровый номер квартала
- Границы кадастрового квартала
- 139 - Кадастровый номер существующих земельных участков
- Граница зоны с особыми условиями использования территории



МСК-71.1

Изм	Кол.уч.	Лист	№ док.	Подпись	Дата
Разраб.		Мамедов			
Н. контр.					
Утвердил					

Проект межевания территории			
Тульская область, Кимовский р-н, Эл. Подстанция 47, д. 1		Стадия	Лист
		П	2
Чертеж межевания территории МАСШТАБ 1:1000		ИП Мамедов В.О.	