

"УТВЕРЖДЕН"  
Постановление администрации  
МО Кимовский район

ПРОЕКТ МЕЖЕВАНИЯ ТЕРРИТОРИИ

многоквартирных жилых домов расположенных по адресу: Тульская область,  
Кимовский район, г. Кимовск, мкр. Зубовский, д. 48, мкр. Зубовский, д. 47,  
мкр. Зубовский, д. 46, мкр. Зубовский, д. 45, мкр. Зубовский, д. 44,  
мкр. Зубовский, д. 39, мкр. Зубовский, д. 38, мкр. Зубовский, д. 37,  
мкр. Зубовский, д. 21, мкр. Зубовский, д. 18, мкр. Зубовский, д. 17,  
мкр. Зубовский, д. 16, мкр. Зубовский, д. 22, мкр. Зубовский, д. 23,  
мкр. Зубовский, д. 24, мкр. Зубовский, д. 25, мкр. Зубовский, д. 50,  
мкр. Зубовский, д. 51

Тульская область, Кимовский район, город Кимовск

Согласовано:			

Глава администрации МО Кимовский район

Захаров Е.В.

Инв. N подл.	
Подпись и дата	
Взам. инв. N	

Индивидуальный предприниматель

Мамедов Вусал Осман оглы

Тула 2020

# Оглавление

1.	Анализ существующего положения.....	2
2.	Ведомость образуемых земельных участков.....	3
3.	Чертеж межевания территории.....	16

Согласовано:					

Взам. инв. N					
Подпись и дата					
Инв. N подл.					

						Тульская область, Кимовский район, г. Кимовск			
Изм	Кол.уч.	Лист	№ док.	Подпись	Дата	ПРОЕКТ МЕЖЕВАНИЯ ТЕРРИТОРИИ	Стадия	Лист	Листов
Разраб.		Мамедов				многоквартирного жилого дома расположенного по адресу: Тульская область, Кимовский район, г. Кимовск, мкр. Зубовский, д. 48, д. 47, д. 46, д. 45, д. 44, д. 39, д. 38, д. 37, д. 21, д. 18, д. 17, д. 16, д. 22, д. 23, д. 24, д. 25, д. 50, д. 51		1	15
Н. контр.						ИП Мамедов В.О.			
Утвердил									



## 2. Ведомость образуемых земельных участков

Кадастровый/ Условный номер ЗУ	Площадь ЗУ, м2	Адрес формируемого земельного участка	Вид разрешенного использования
71:11:010308:ЗУ1	374	Тульская область, Кимовский район, г. Кимовск, мкр. Зубовский, д. 48	Малоэтажная жилая застройка
71:11:010308:ЗУ2	374	Тульская область, Кимовский район, г. Кимовск, мкр. Зубовский, д. 47	Малоэтажная жилая застройка
71:11:010308:ЗУ3	371	Тульская область, Кимовский район, г. Кимовск, мкр. Зубовский, д. 46	Малоэтажная жилая застройка
71:11:010308:ЗУ4	374	Тульская область, Кимовский район, г. Кимовск, мкр. Зубовский, д. 45	Малоэтажная жилая застройка
71:11:010308:ЗУ5	374	Тульская область, Кимовский район, г. Кимовск, мкр. Зубовский, д. 44	Малоэтажная жилая застройка
71:11:010308:ЗУ6	374	Тульская область, Кимовский район, г. Кимовск, мкр. Зубовский, д. 39	Малоэтажная жилая застройка
71:11:010308:ЗУ7	374	Тульская область, Кимовский район, г. Кимовск, мкр. Зубовский, д. 38	Малоэтажная жилая застройка
71:11:010308:ЗУ8	374	Тульская область, Кимовский район, г. Кимовск, мкр. Зубовский, д. 37	Малоэтажная жилая застройка
71:11:010308:ЗУ9	374	Тульская область, Кимовский район, г. Кимовск, мкр. Зубовский, д. 21	Малоэтажная жилая застройка
71:11:010308:ЗУ10	374	Тульская область, Кимовский район, г. Кимовск, мкр. Зубовский, д. 18	Малоэтажная жилая застройка
71:11:010308:ЗУ11	374	Тульская область, Кимовский район, г. Кимовск, мкр. Зубовский, д. 17	Малоэтажная жилая застройка
71:11:010308:ЗУ12	374	Тульская область, Кимовский район, г. Кимовск, мкр. Зубовский, д. 16	Малоэтажная жилая застройка
71:11:010308:ЗУ13	374	Тульская область, Кимовский район, г. Кимовск, мкр. Зубовский, д. 22	Малоэтажная жилая застройка
71:11:010308:ЗУ14	374	Тульская область, Кимовский район, г. Кимовск, мкр. Зубовский, д. 23	Малоэтажная жилая застройка
71:11:010308:ЗУ15	374	Тульская область, Кимовский район, г. Кимовск, мкр. Зубовский, д. 24	Малоэтажная жилая застройка
71:11:010308:ЗУ16	374	Тульская область, Кимовский район, г. Кимовск, мкр. Зубовский, д. 25	Малоэтажная жилая застройка
71:11:010308:ЗУ17	666	Тульская область, Кимовский район, г. Кимовск, мкр. Зубовский, д. 50	Малоэтажная жилая застройка
71:11:010308:ЗУ18	666	Тульская область, Кимовский район, г. Кимовск, мкр. Зубовский, д. 51	Малоэтажная жилая застройка

Согласовано:

Взам. инв. N

Подпись и дата

Инв. N подл.

Тульская область, МО г. Кимовск Кимовского района

Изм	Кол.уч.	Лист	№ док.	Подпись	Дата
Разраб.		Мамедов			
Н. контр.					
Утвердил					

ПРОЕКТ МЕЖЕВАНИЯ ТЕРРИТОРИИ

многоквартирного жилого дома расположенного по адресу:

Тульская область, Кимовский район, г. Кимовск,  
мкр. Зубовский, д. 48, д. 47, д. 46, д. 45, д. 44, д. 39, д. 38,  
д. 37, д. 21, д. 18, д. 17, д. 16, д. 22, д. 23, д. 24, д. 25,  
д. 50, д. 51

Стадия	Лист	Листов
	3	
<b>ИП Мамедов В.О.</b>		



### 3. Каталог координат образуемых земельных участков

Обозначение земельного участка: :ЗУ1.

Адрес: Тульская область, г. Кимовск, мкр. Зубовский, д. 48		
Вид разрешенного использования:	Малоэтажная жилая застройка	
Площадь:	374 кв.м.	
Обозначение точки	Координаты	
	X	У
71:11:010308:ЗУ1		
н1	722561.35	323852.91
н2	722563.76	323874.78
н3	722546.86	323876.64
н4	722544.46	323854.77
н1	722561.35	323852.91

Обозначение земельного участка: :ЗУ2.

Адрес: Тульская область, г. Кимовск, мкр. Зубовский, д. 47		
Вид разрешенного использования:	Малоэтажная жилая застройка	
Площадь:	374 кв.м.	
Обозначение точки	Координаты	
	X	У
71:11:010308:ЗУ2		
н1	722565.32	323886.85
н2	722567.73	323908.72
н3	722550.83	323910.58
н4	722548.42	323888.71
н1	722565.32	323886.85

Согласовано:			
Взам. инв. N			
Подпись и дата			
Инв. N подл.			

Тульская область, МО г. Кимовск Кимовского района					
Изм	Кол.уч.	Лист	№ док.	Подпись	Дата
Разраб.		Мамедов			
ПРОЕКТ МЕЖЕВАНИЯ ТЕРРИТОРИИ многоквартирного жилого дома расположенного по адресу: Тульская область, Кимовский район, г. Кимовск, мкр. Зубовский, д. 48, д. 47, д. 46, д. 45, д. 44, д. 39, д. 38, д. 37, д. 21, д. 18, д. 17, д. 16, д. 22, д. 23, д. 24, д. 25, д. 50, д. 51					
			Стадия	Лист	Листов
				4	
			ИП Мамедов В.О.		
Н. контр.					
Утвердил					

Обозначение земельного участка: :ЗУ3.

Адрес: Тульская область, г. Кимовск, мкр. Зубовский, д. 46		
Вид разрешенного использования:	Малоэтажная жилая застройка	
Площадь:	371 кв.м.	
Обозначение точки	Координаты	
	X	Y
71:11:010308:ЗУ3		
н1	722565.48	323927.46
н2	722568.95	323949.18
н3	722552.16	323951.87
н4	722549.83	323937.24
н5	722549.41	323930.03
н1	722565.48	323927.46

Обозначение земельного участка: :ЗУ4.

Адрес: Тульская область, г. Кимовск, мкр. Зубовский, д. 45		
Вид разрешенного использования:	Малоэтажная жилая застройка	
Площадь:	374 кв.м.	
Обозначение точки	Координаты	
	X	Y
71:11:010308:ЗУ4		
н1	722572.61	323965.48
н2	722576.09	323987.21
н3	722559.30	323989.89
н4	722555.83	323968.16
н1	722572.61	323965.48

Согласовано:			
Взам. инв. N			
Подпись и дата			
Инв. N подл.			

Тульская область, МО г. Кимовск Кимовского района					
Изм	Кол.уч.	Лист	№ док.	Подпись	Дата
Разраб.		Мамедов			
<p style="text-align: center;"><b>ПРОЕКТ МЕЖЕВАНИЯ ТЕРРИТОРИИ</b></p> <p style="text-align: center;">многоквартирного жилого дома расположенного по адресу:</p> <p style="text-align: center;">Тульская область, Кимовский район, г. Кимовск, мкр. Зубовский, д. 48, д. 47, д. 46, д. 45, д. 44, д. 39, д. 38, д. 37, д. 21, д. 18, д. 17, д. 16, д. 22, д. 23, д. 24, д. 25, д. 50, д. 51</p>					
			Стадия	Лист	Листов
				5	
			ИП Мамедов В.О.		
Н. контр.					
Утвердил					

Обозначение земельного участка: :ЗУ5.

Адрес: Тульская область, г. Кимовск, мкр. Зубовский, д. 44		
Вид разрешенного использования:	Малоэтажная жилая застройка	
Площадь:	374 кв.м.	
Обозначение точки	Координаты	
	X	Y
71:11:010308:ЗУ5		
н1	722578.75	324000.67
н2	722582.50	324022.35
н3	722565.75	324025.25
н4	722562.00	324003.57
н1	722578.75	324000.67

Обозначение земельного участка: :ЗУ6.

Адрес: Тульская область, г. Кимовск, мкр. Зубовский, д. 39		
Вид разрешенного использования:	Малоэтажная жилая застройка	
Площадь:	374 кв.м.	
Обозначение точки	Координаты	
	X	Y
71:11:010308:ЗУ6		
н1	722585.30	324036.12
н2	722589.05	324057.80
н3	722572.30	324060.69
н4	722568.55	324039.02
н1	722585.30	324036.12

Согласовано:			
Взам. инв. N			
Подпись и дата			
Инв. N подл.			

Тульская область, МО г. Кимовск Кимовского района					
Изм	Кол.уч.	Лист	№ док.	Подпись	Дата
Разраб.		Мамедов			
ПРОЕКТ МЕЖЕВАНИЯ ТЕРРИТОРИИ			Стадия	Лист	Листов
многоквартирного жилого дома расположенного по адресу:				6	
Тульская область, Кимовский район, г. Кимовск,			ИП Мамедов В.О.		
мкр. Зубовский, д. 48, д. 47, д. 46, д. 45, д. 44, д. 39, д. 38,					
д. 37, д. 21, д. 18, д. 17, д. 16, д. 22, д. 23, д. 24, д. 25,					
д. 50, д. 51					
Н. контр.					
Утвердил					

Обозначение земельного участка: :ЗУ7.

Адрес: Тульская область, г. Кимовск, мкр. Зубовский, д. 38		
Вид разрешенного использования:	Малоэтажная жилая застройка	
Площадь:	374 кв.м.	
Обозначение точки	Координаты	
	X	Y
71:11:010308:ЗУ7		
н1	722591.63	324072.04
н2	722595.38	324093.72
н3	722578.63	324096.62
н4	722574.88	324074.94
н1	722591.63	324072.04

Обозначение земельного участка: :ЗУ8.

Адрес: Тульская область, г. Кимовск, мкр. Зубовский, д. 37		
Вид разрешенного использования:	Малоэтажная жилая застройка	
Площадь:	374 кв.м.	
Обозначение точки	Координаты	
	X	Y
71:11:010308:ЗУ8		
н1	722597.50	324106.86
н2	722601.25	324128.53
н3	722584.50	324131.43
н4	722580.75	324109.76
н1	722597.50	324106.86

Согласовано:			
Взам. инв. N			
Подпись и дата			
Инв. N подл.			

Тульская область, МО г. Кимовск Кимовского района					
Изм	Кол.уч.	Лист	№ док.	Подпись	Дата
Разраб.		Мамедов			
ПРОЕКТ МЕЖЕВАНИЯ ТЕРРИТОРИИ			Стадия	Лист	Листов
многоквартирного жилого дома расположенного по адресу:				7	
Тульская область, Кимовский район, г. Кимовск,			ИП Мамедов В.О.		
мкр. Зубовский, д. 48, д. 47, д. 46, д. 45, д. 44, д. 39, д. 38,					
д. 37, д. 21, д. 18, д. 17, д. 16, д. 22, д. 23, д. 24, д. 25,					
д. 50, д. 51					
Н. контр.					
Утвердил					

Обозначение земельного участка: :ЗУ9.

Адрес: Тульская область, г. Кимовск, мкр. Зубовский, д. 21		
Вид разрешенного использования:	Малоэтажная жилая застройка	
Площадь:	374 кв.м.	
Обозначение точки	Координаты	
	X	У
71:11:010308:ЗУ9		
н1	722605.72	324149.35
н2	722606.74	324171.32
н3	722589.76	324172.11
н4	722588.74	324150.14
н1	722605.72	324149.35

Обозначение земельного участка: :ЗУ10.

Адрес: Тульская область, г. Кимовск, мкр. Зубовский, д. 18		
Вид разрешенного использования:	Малоэтажная жилая застройка	
Площадь:	374 кв.м.	
Обозначение точки	Координаты	
	X	У
71:11:010308:ЗУ10		
н1	722609.93	324258.20
н2	722610.95	324280.17
н3	722593.97	324280.96
н4	722592.95	324258.98
н1	722609.93	324258.20

Согласовано:

Взам. инв. N

Подпись и дата

Инв. N подл.

Изм	Кол.уч.	Лист	№ док.	Подпись	Дата
Разраб.		Мамедов			
Н. контр.					
Утвердил					

Тульская область, МО г. Кимовск Кимовского района

ПРОЕКТ МЕЖЕВАНИЯ ТЕРРИТОРИИ  
 многоквартирного жилого дома расположенного по адресу:  
 Тульская область, Кимовский район, г. Кимовск,  
 мкр. Зубовский, д. 48, д. 47, д. 46, д. 45, д. 44, д. 39, д. 38,  
 д. 37, д. 21, д. 18, д. 17, д. 16, д. 22, д. 23, д. 24, д. 25,  
 д. 50, д. 51

Стадия	Лист	Листов
	8	
ИП Мамедов В.О.		

Обозначение земельного участка: :ЗУ11.

Адрес: Тульская область, г. Кимовск, мкр. Зубовский, д. 17		
Вид разрешенного использования:	Малоэтажная жилая застройка	
Площадь:	374 кв.м.	
Обозначение точки	Координаты	
	X	У
71:11:010308:ЗУ11		
н1	722611.19	324294.88
н2	722612.00	324316.86
н3	722595.01	324317.49
н4	722594.20	324295.50
н1	722611.19	324294.88

Обозначение земельного участка: :ЗУ12.

Адрес: Тульская область, г. Кимовск, мкр. Зубовский, д. 16		
Вид разрешенного использования:	Малоэтажная жилая застройка	
Площадь:	374 кв.м.	
Обозначение точки	Координаты	
	X	У
71:11:010308:ЗУ12		
н1	722612.51	324331.19
н2	722613.40	324353.18
н3	722596.41	324353.86
н4	722595.53	324331.88
н1	722612.51	324331.19


Взам. инв. N	
Подпись и дата	
Инв. N подл.	

Тульская область, МО г. Кимовск Кимовского района					
Изм	Кол.уч.	Лист	№ док.	Подпись	Дата
Разраб.		Мамедов			
ПРОЕКТ МЕЖЕВАНИЯ ТЕРРИТОРИИ многоквартирного жилого дома расположенного по адресу: Тульская область, Кимовский район, г. Кимовск, мкр. Зубовский, д. 48, д. 47, д. 46, д. 45, д. 44, д. 39, д. 38, д. 37, д. 21, д. 18, д. 17, д. 16, д. 22, д. 23, д. 24, д. 25, д. 50, д. 51				Стадия	Лист
					9
				ИП Мамедов В.О.	
Н. контр.					
Утвердил					

Обозначение земельного участка: :ЗУ13.

Адрес: Тульская область, г. Кимовск, мкр. Зубовский, д. 22		
Вид разрешенного использования:	Малоэтажная жилая застройка	
Площадь:	374 кв.м.	
Обозначение точки	Координаты	
	X	У
71:11:010308:ЗУ13		
н1	722550.44	324337.69
н2	722572.44	324337.27
н3	722572.75	324354.27
н4	722550.76	324354.68
н1	722550.44	324337.69

Обозначение земельного участка: :ЗУ14.

Адрес: Тульская область, г. Кимовск, мкр. Зубовский, д. 23		
Вид разрешенного использования:	Малоэтажная жилая застройка	
Площадь:	374 кв.м.	
Обозначение точки	Координаты	
	X	У
71:11:010308:ЗУ14		
н1	722527.01	324333.74
н2	722527.42	324355.73
н3	722510.42	324356.05
н4	722510.01	324334.06
н1	722527.01	324333.74

Согласовано:			
Взам. инв. N			
Подпись и дата			
Инв. N подл.			

Тульская область, МО г. Кимовск Кимовского района					
Изм	Кол.уч.	Лист	№ док.	Подпись	Дата
Разраб.		Мамедов			
ПРОЕКТ МЕЖЕВАНИЯ ТЕРРИТОРИИ многоквартирного жилого дома расположенного по адресу: Тульская область, Кимовский район, г. Кимовск, мкр. Зубовский, д. 48, д. 47, д. 46, д. 45, д. 44, д. 39, д. 38, д. 37, д. 21, д. 18, д. 17, д. 16, д. 22, д. 23, д. 24, д. 25, д. 50, д. 51					
			Стадия	Лист	Листов
				10	
			ИП Мамедов В.О.		
Н. контр.					
Утвердил					

Обозначение земельного участка: :ЗУ15.

Адрес: Тульская область, г. Кимовск, мкр. Зубовский, д. 24		
Вид разрешенного использования:	Малоэтажная жилая застройка	
Площадь:	374 кв.м.	
Обозначение точки	Координаты	
	X	Y
71:11:010308:ЗУ15		
н1	722526.11	324296.81
н2	722526.53	324318.81
н3	722509.53	324319.12
н4	722509.12	324297.13
н1	722526.11	324296.81

Обозначение земельного участка: :ЗУ16.

Адрес: Тульская область, г. Кимовск, мкр. Зубовский, д. 25		
Вид разрешенного использования:	Малоэтажная жилая застройка	
Площадь:	374 кв.м.	
Обозначение точки	Координаты	
	X	Y
71:11:010308:ЗУ16		
н1	722525.21	324260.89
н2	722525.63	324282.89
н3	722508.63	324283.20
н4	722508.22	324261.21
н1	722525.21	324260.89

Согласовано:			

Взам. инв. N

Подпись и дата

Инв. N подл.

Тульская область, МО г. Кимовск Кимовского района					
Изм	Кол.уч.	Лист	№ док.	Подпись	Дата
Разраб.		Мамедов			
ПРОЕКТ МЕЖЕВАНИЯ ТЕРРИТОРИИ многоквартирного жилого дома расположенного по адресу: Тульская область, Кимовский район, г. Кимовск, мкр. Зубовский, д. 48, д. 47, д. 46, д. 45, д. 44, д. 39, д. 38, д. 37, д. 21, д. 18, д. 17, д. 16, д. 22, д. 23, д. 24, д. 25, д. 50, д. 51					
			Стадия	Лист	Листов
				11	
			ИП Мамедов В.О.		
Н. контр.					
Утвердил					



Обозначение земельного участка: :ЗУ17.

Адрес: Тульская область, г. Кимовск, мкр. Зубовский, д. 50		
Вид разрешенного использования:	Малоэтажная жилая застройка	
Площадь:	666 кв.м.	
Обозначение точки	Координаты	
	X	У
71:11:010308:ЗУ17		
н1	722524.69	324206.60
н2	722525.61	324243.59
н3	722507.61	324244.04
н4	722506.70	324207.05
н1	722524.69	324206.60

Обозначение земельного участка: :ЗУ18.

Адрес: Тульская область, г. Кимовск, мкр. Зубовский, д. 51		
Вид разрешенного использования:	Малоэтажная жилая застройка	
Площадь:	666 кв.м.	
Обозначение точки	Координаты	
	X	У
71:11:010308:ЗУ18		
н1	722523.39	324152.61
н2	722524.31	324189.60
н3	722506.31	324190.05
н4	722505.40	324153.06
н1	722523.39	324152.61

Согласовано:

Взам. инв. N

Подпись и дата

Инв. N подл.

Изм	Кол.уч.	Лист	№ док.	Подпись	Дата
Разраб.		Мамедов			
Н. контр.					
Утвердил					

Тульская область, МО г. Кимовск Кимовского района

ПРОЕКТ МЕЖЕВАНИЯ ТЕРРИТОРИИ  
 многоквартирного жилого дома расположенного по адресу:  
 Тульская область, Кимовский район, г. Кимовск,  
 мкр. Зубовский, д. 48, д. 47, д. 46, д. 45, д. 44, д. 39, д. 38,  
 д. 37, д. 21, д. 18, д. 17, д. 16, д. 22, д. 23, д. 24, д. 25,  
 д. 50, д. 51

Стадия	Лист	Листов
	12	
ИП Мамедов В.О.		

# Каталог координат характерных точек границы проекта межевания территории

Обозначение точки	Координаты	
	X	Y
Контур 1		
1	722561.35	323852.91
2	722563.76	323874.78
3	722546.86	323876.64
4	722544.46	323854.77
Контур 2		
1	722565.32	323886.85
2	722567.73	323908.72
3	722550.83	323910.58
4	722548.42	323888.71
Контур 3		
1	722565.48	323927.46
2	722568.95	323949.18
3	722552.16	323951.87
4	722549.83	323937.24
5	722549.41	323930.03
Контур 4		
1	722572.61	323965.48
2	722576.09	323987.21
3	722559.30	323989.89
4	722555.83	323968.16
Контур 5		
1	722578.75	324000.67
2	722582.50	324022.35
3	722565.75	324025.25
4	722562.00	324003.57
Контур 6		
1	722585.30	324036.12
2	722589.05	324057.80
3	722572.30	324060.69
4	722568.55	324039.02

Согласовано:			

Инв. N подл.	Подпись и дата	Взам. инв. N	

Тульская область, Кимовский район, г. Кимовск					
Изм	Кол.уч.	Лист	№ док.	Подпись	Дата
Разраб.		Мамедов			
<b>ПРОЕКТ МЕЖЕВАНИЯ ТЕРРИТОРИИ</b> многоквартирного жилого дома расположенного по адресу: Тульская область, Кимовский район, г. Кимовск, мкр. Зубовский, д. 48, д. 47, д. 46, д. 45, д. 44, д. 39, д. 38, д. 37, д. 21, д. 18, д. 17, д. 16, д. 22, д. 23, д. 24, д. 25, д. 50, д. 51					
			Стадия	Лист	Листов
				13	
			ИП Мамедов В.О.		

Обозначение точки	Координаты	
	X	Y
Контур 7		
1	722591.63	324072.04
2	722595.38	324093.72
3	722578.63	324096.62
4	722574.88	324074.94
Контур 8		
1	722597.50	324106.86
2	722601.25	324128.53
3	722584.50	324131.43
4	722580.75	324109.76
Контур 9		
1	722605.72	324149.35
2	722606.74	324171.32
3	722589.76	324172.11
4	722588.74	324150.14
Контур 10		
1	722609.93	324258.20
2	722610.95	324280.17
3	722593.97	324280.96
4	722592.95	324258.98
Контур 11		
1	722611.19	324294.88
2	722612.00	324316.86
3	722595.01	324317.49
4	722594.20	324295.50
Контур 12		
1	722612.51	324331.19
2	722613.40	324353.18
3	722596.41	324353.86
4	722595.53	324331.88

Согласовано:


Взам. инв. N

Подпись и дата

Инв. N подл.

Изм	Кол.уч.	Лист	№ док.	Подпись	Дата
Разраб.		Мамедов			
Н. контр.					
Утвердил					

Тульская область, Кимовский район, г. Кимовск

ПРОЕКТ МЕЖЕВАНИЯ ТЕРРИТОРИИ  
 многоквартирного жилого дома расположенного по адресу:  
 Тульская область, Кимовский район, г. Кимовск,  
 мкр. Зубовский, д. 48, д. 47, д. 46, д. 45, д. 44, д. 39, д. 38,  
 д. 37, д. 21, д. 18, д. 17, д. 16, д. 22, д. 23, д. 24, д. 25,  
 д. 50, д. 51

Стадия	Лист	Листов
	14	
ИП Мамедов В.О.		


Обозначение точки	Координаты	
	X	Y
Контур 13		
1	722550.44	324337.69
2	722572.44	324337.27
3	722572.75	324354.27
4	722550.76	324354.68
Контур 14		
1	722527.01	324333.74
2	722527.42	324355.73
3	722510.42	324356.05
4	722510.01	324334.06
Контур 15		
1	722526.11	324296.81
2	722526.53	324318.81
3	722509.53	324319.12
4	722509.12	324297.13
Контур 16		
1	722525.21	324260.89
2	722525.63	324282.89
3	722508.63	324283.20
4	722508.22	324261.21
Контур 17		
1	722524.69	324206.60
2	722525.61	324243.59
3	722507.61	324244.04
4	722506.70	324207.05
Контур 18		
1	722523.39	324152.61
2	722524.31	324189.60
3	722506.31	324190.05
4	722505.40	324153.06

Согласовано:			

Взам. инв. N	
Подпись и дата	
Инв. N подл.	

Тульская область, Кимовский район, г. Кимовск					
Изм	Кол.уч.	Лист	№ док.	Подпись	Дата
Разраб.		Мамедов			
ПРОЕКТ МЕЖЕВАНИЯ ТЕРРИТОРИИ					
многоквартирного жилого дома расположенного по адресу:					
Тульская область, Кимовский район, г. Кимовск,					
мкр. Зубовский, д. 48, д. 47, д. 46, д. 45, д. 44, д. 39, д. 38,					
д. 37, д. 21, д. 18, д. 17, д. 16, д. 22, д. 23, д. 24, д. 25,					
д. 50, д. 51					
			Стадия	Лист	Листов
				15	
			ИП Мамедов В.О.		
Н. контр.					
Утвердил					

**ПРОЕКТ МЕЖЕВАНИЯ ТЕРРИТОРИИ**  
 Местоположение: Тульская область, г. Кимовск, мкр. Зубовский, д. 48, д. 47, д. 46, д. 45

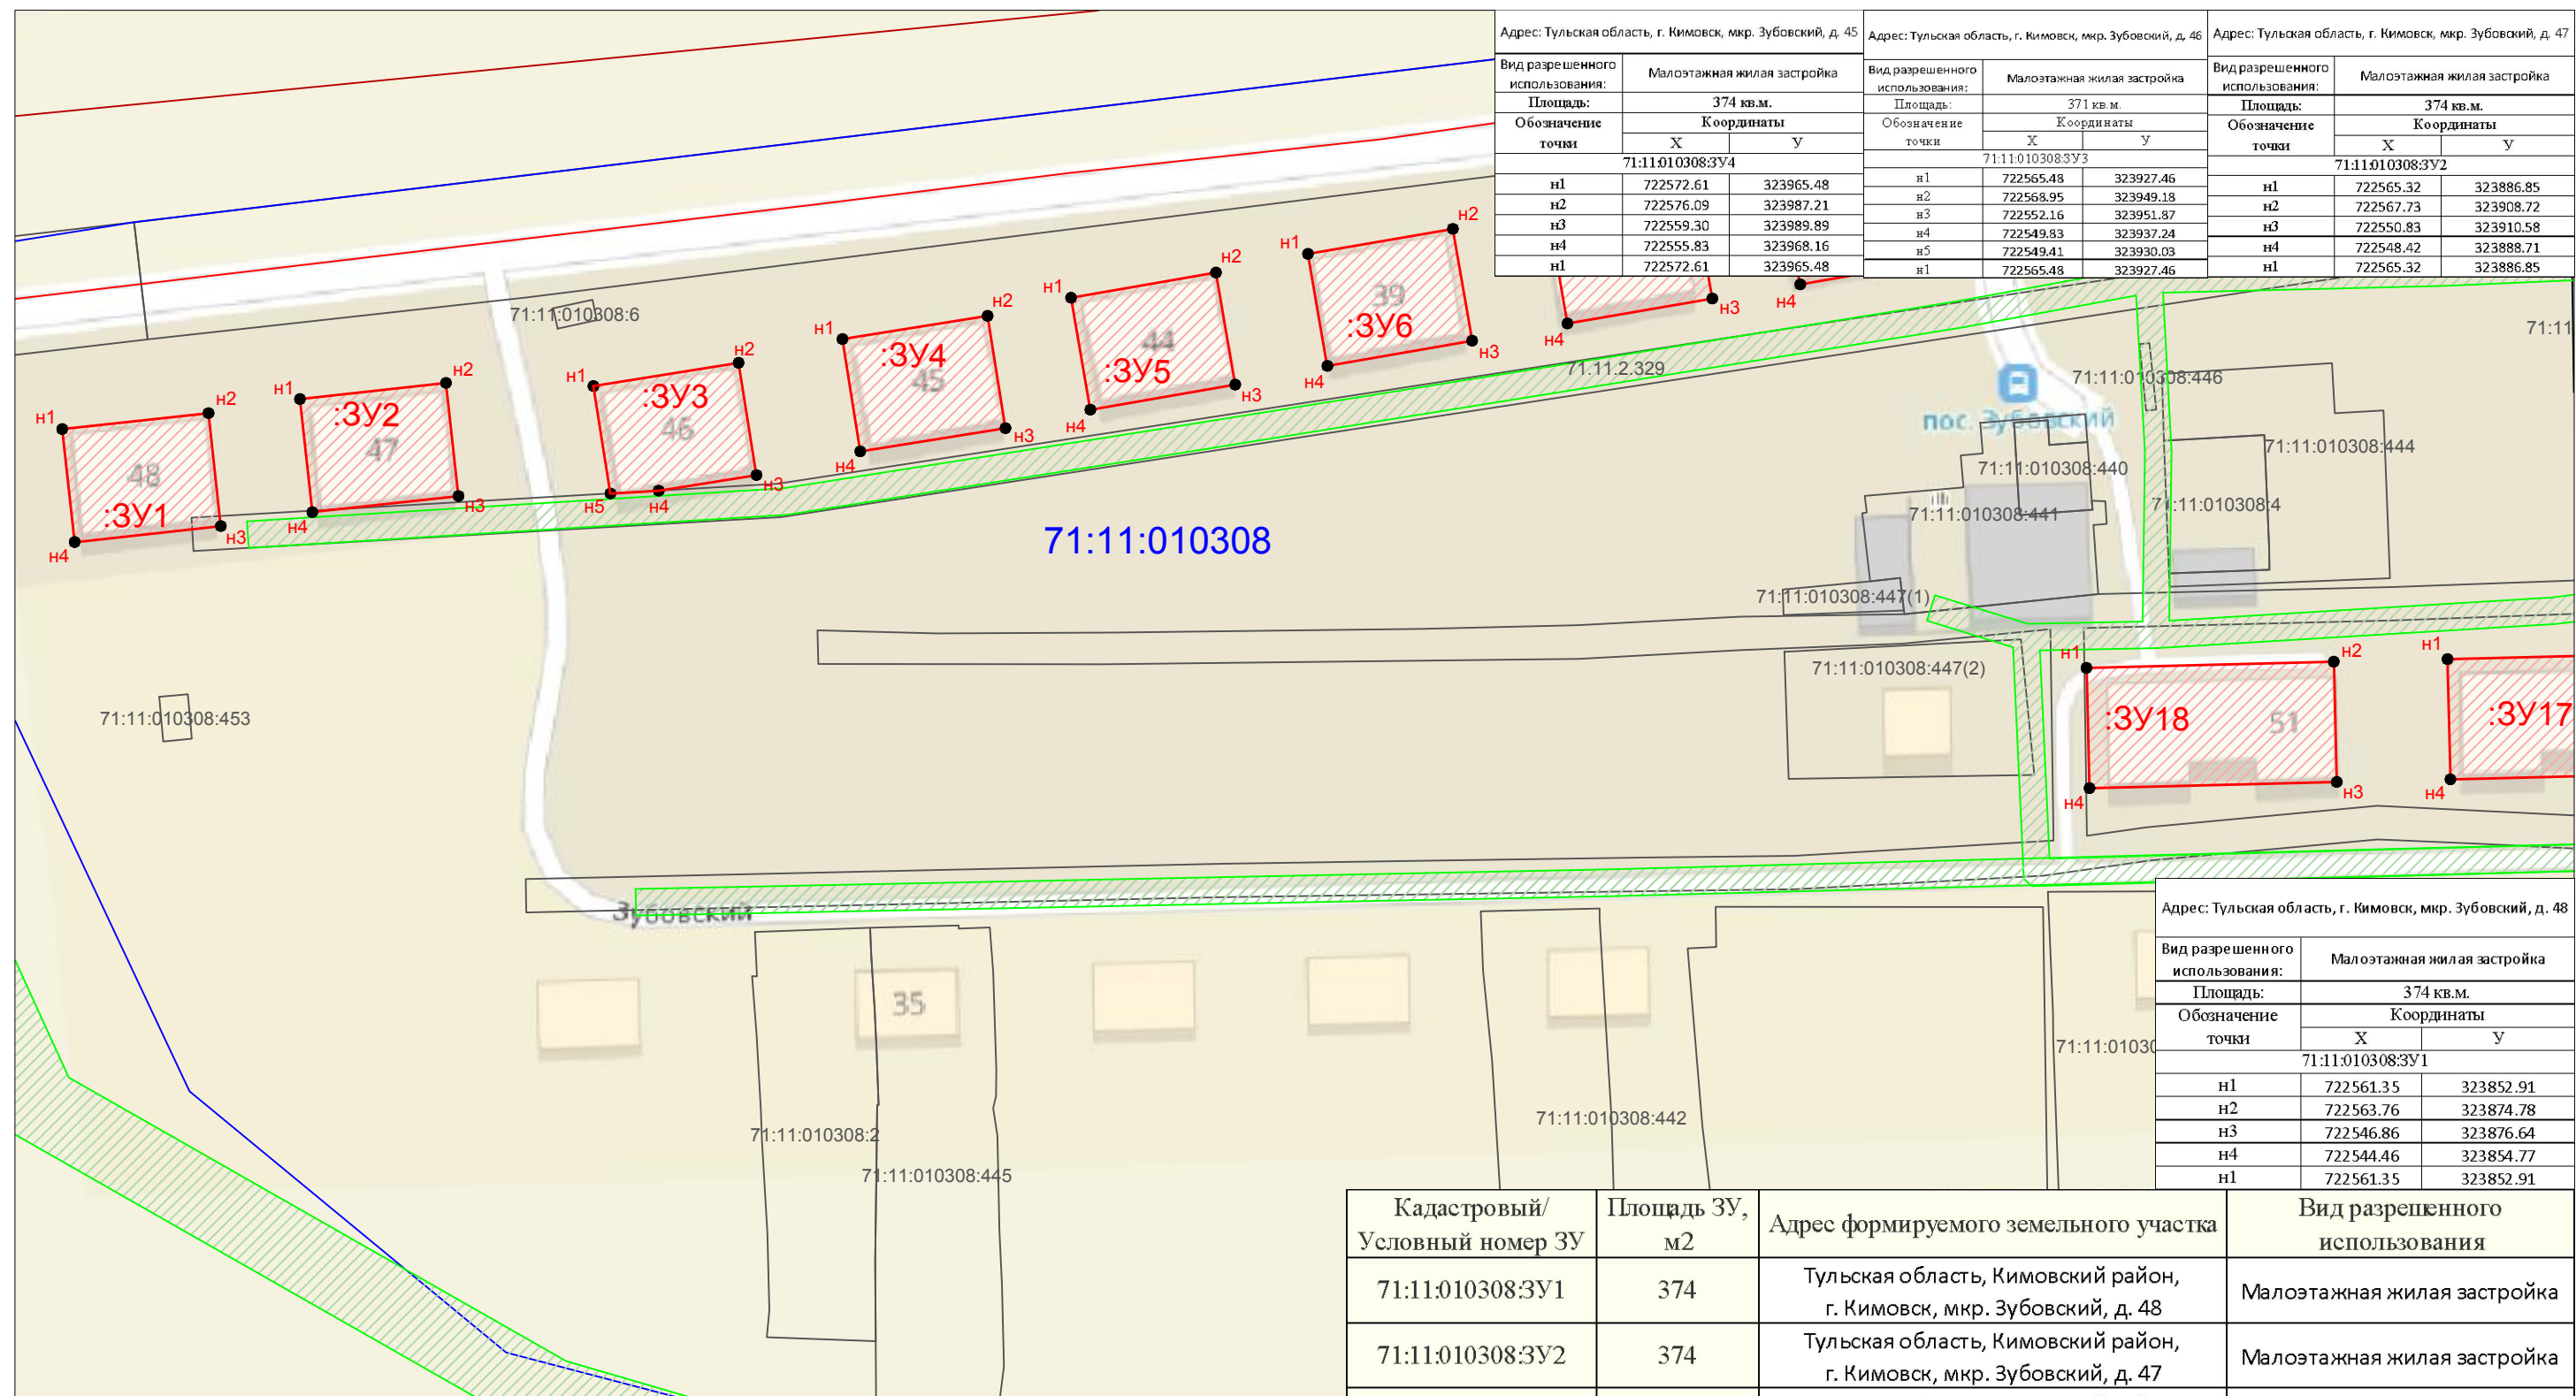


Адрес: Тульская область, г. Кимовск, мкр. Зубовский, д. 45			Адрес: Тульская область, г. Кимовск, мкр. Зубовский, д. 46			Адрес: Тульская область, г. Кимовск, мкр. Зубовский, д. 47		
Вид разрешенного использования:	Малоэтажная жилая застройка		Вид разрешенного использования:	Малоэтажная жилая застройка		Вид разрешенного использования:	Малоэтажная жилая застройка	
Площадь:	374 кв.м.		Площадь:	371 кв.м.		Площадь:	374 кв.м.	
Обозначение точки	Координаты		Обозначение точки	Координаты		Обозначение точки	Координаты	
	Х	У		Х	У		Х	У
	71:11:010308:ЗУ4			71:11:010308:ЗУ3			71:11:010308:ЗУ2	
н1	722572.61	323965.48	н1	722565.48	323927.46	н1	722565.32	323886.85
н2	722576.09	323987.21	н2	722568.95	323949.18	н2	722567.73	323908.72
н3	722559.30	323989.89	н3	722552.16	323951.87	н3	722550.83	323910.58
н4	722555.83	323968.16	н4	722549.83	323937.24	н4	722548.42	323888.71
н1	722572.61	323965.48	н1	722565.48	323927.46	н1	722565.32	323886.85

Адрес: Тульская область, г. Кимовск, мкр. Зубовский, д. 48		
Вид разрешенного использования:	Малоэтажная жилая застройка	
Площадь:	374 кв.м.	
Обозначение точки	Координаты	
	Х	У
	71:11:010308:ЗУ1	
н1	722561.35	323852.91
н2	722563.76	323874.78
н3	722546.86	323876.64
н4	722544.46	323854.77
н1	722561.35	323852.91

Кадастровый/ Условный номер ЗУ	Площадь ЗУ, м2	Адрес формируемого земельного участка	Вид разрешенного использования
71:11:010308:ЗУ1	374	Тульская область, Кимовский район, г. Кимовск, мкр. Зубовский, д. 48	Малоэтажная жилая застройка
71:11:010308:ЗУ2	374	Тульская область, Кимовский район, г. Кимовск, мкр. Зубовский, д. 47	Малоэтажная жилая застройка
71:11:010308:ЗУ3	371	Тульская область, Кимовский район, г. Кимовск, мкр. Зубовский, д. 46	Малоэтажная жилая застройка
71:11:010308:ЗУ4	374	Тульская область, Кимовский район, г. Кимовск, мкр. Зубовский, д. 45	Малоэтажная жилая застройка

**Условные обозначения:**

- Граница формируемого земельного участка
- 71:11:010308:ЗУ1 - Обозначение формируемого земельного участка
- Поворотная точка формируемого земельного участка
- Граница существующих земельных участков
- 71:11:010308 - Кадастровый номер квартала
- Границы кадастрового квартала
- :139 - Кадастровый номер существующих земельных участков
- Граница зоны с особыми условиями использования территории

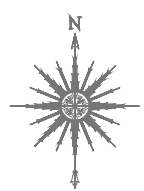

МСК-71.1

Согласовано:

Взам. инв. N

Подпись и дата


Инв. N подл.

**Проект межевания территории**

Изм.	Кол.уч.	Лист	№ док.	Подпись	Дата	Тульская область, г. Кимовск, мкр. Зубовский, д. 48, д. 47, д. 46, д. 45,	Стадия	Лист	Листов
Разраб.		Мамедов					П	1	8
Н. контр.						Чертеж межевания территории МАСШТАБ 1:1000	ИП Мамедов В.О.		
Утвердил									



ПРОЕКТ МЕЖЕВАНИЯ ТЕРРИТОРИИ  
 Местоположение: Тульская область, г. Кимовск, мкр. Зубовский, д. 44, д. 39, д. 38, д. 37

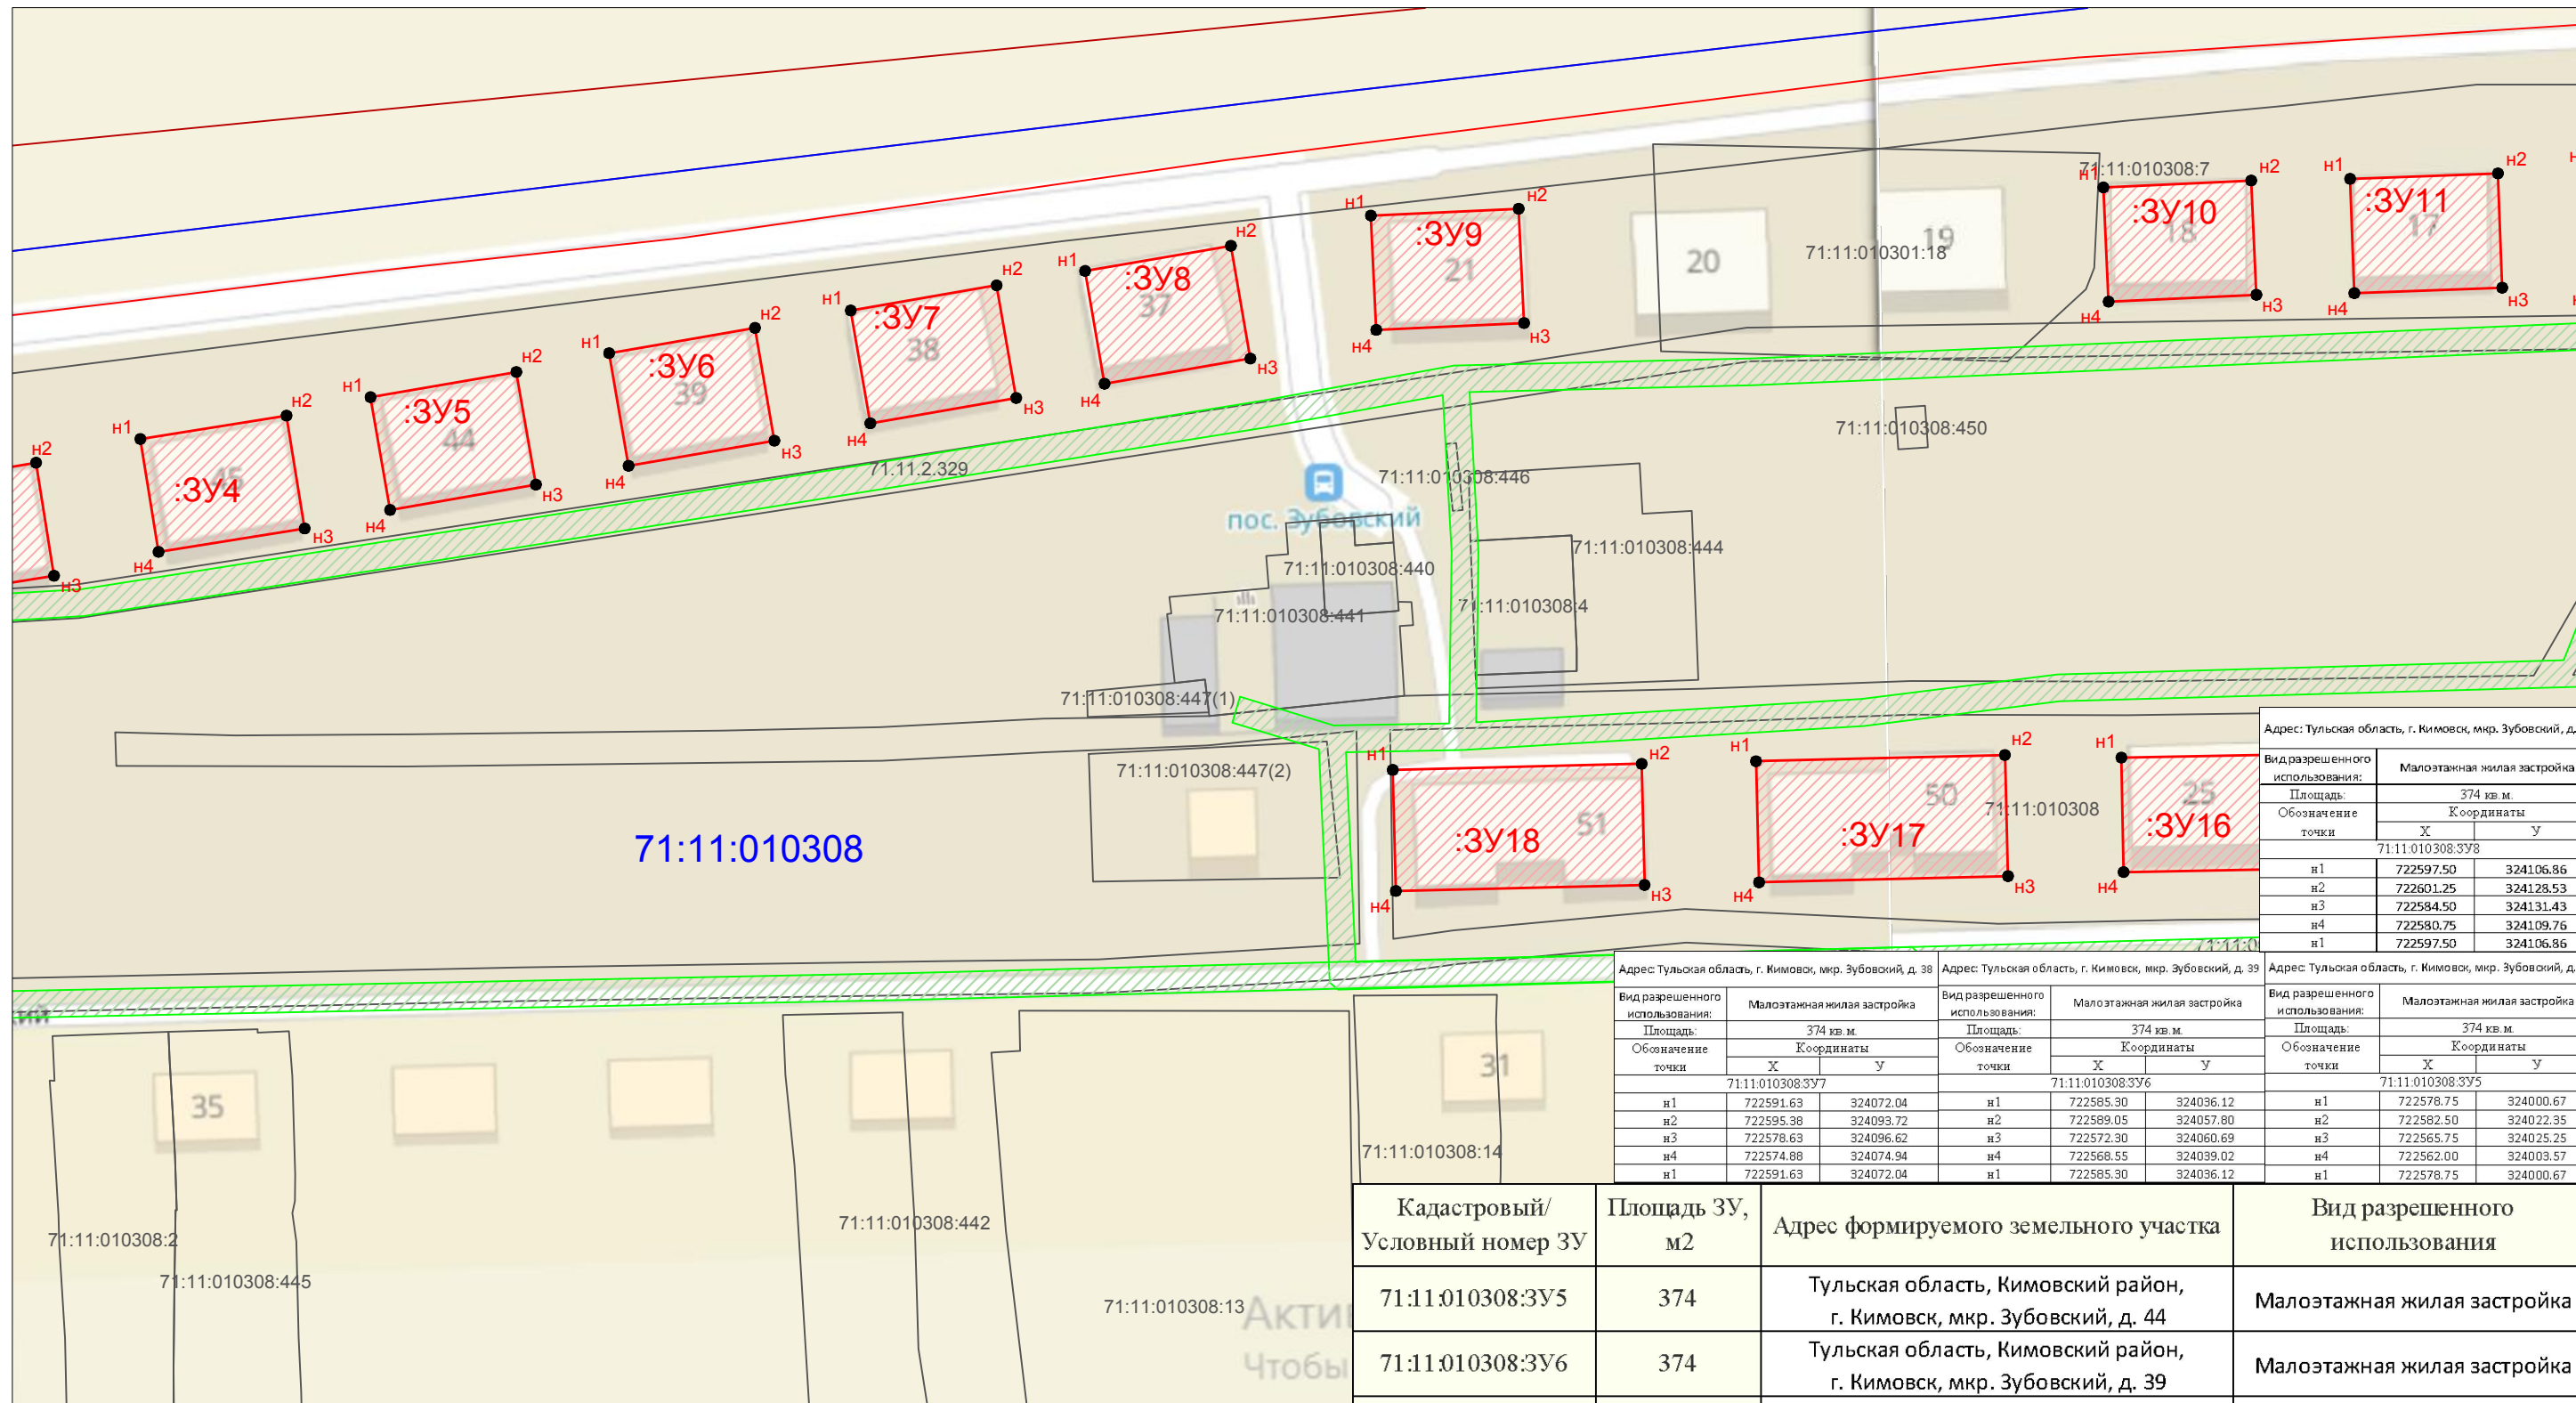

Адрес: Тульская область, г. Кимовск, мкр. Зубовский, д. 37


Вид разрешенного использования:	Малоэтажная жилая застройка	
Площадь:	374 кв. м.	
Обозначение точки	Координаты	
	X	Y
	71:11:010308:3У8	
н1	722597.50	324106.86
н2	722601.25	324128.53
н3	722584.50	324131.43
н4	722580.75	324109.76
н1	722597.50	324106.86

Адрес: Тульская область, г. Кимовск, мкр. Зубовский, д. 38		Адрес: Тульская область, г. Кимовск, мкр. Зубовский, д. 39		Адрес: Тульская область, г. Кимовск, мкр. Зубовский, д. 44	
Вид разрешенного использования:	Малоэтажная жилая застройка	Вид разрешенного использования:	Малоэтажная жилая застройка	Вид разрешенного использования:	Малоэтажная жилая застройка
Площадь:	374 кв. м.	Площадь:	374 кв. м.	Площадь:	374 кв. м.
Обозначение точки	Координаты	Обозначение точки	Координаты	Обозначение точки	Координаты
	X Y		X Y		X Y
	71:11:010308:3У7		71:11:010308:3У6		71:11:010308:3У5
н1	722591.63 324072.04	н1	722585.30 324036.12	н1	722578.75 324000.67
н2	722595.38 324093.72	н2	722589.05 324057.80	н2	722582.50 324022.35
н3	722578.63 324096.62	н3	722572.30 324060.69	н3	722565.75 324025.25
н4	722574.88 324074.94	н4	722568.55 324039.02	н4	722562.00 324003.57
н1	722591.63 324072.04	н1	722585.30 324036.12	н1	722578.75 324000.67

Кадастровый/ Условный номер ЗУ	Площадь ЗУ, м2	Адрес формируемого земельного участка	Вид разрешенного использования
71:11:010308:3У5	374	Тульская область, Кимовский район, г. Кимовск, мкр. Зубовский, д. 44	Малоэтажная жилая застройка
71:11:010308:3У6	374	Тульская область, Кимовский район, г. Кимовск, мкр. Зубовский, д. 39	Малоэтажная жилая застройка
71:11:010308:3У7	374	Тульская область, Кимовский район, г. Кимовск, мкр. Зубовский, д. 38	Малоэтажная жилая застройка
71:11:010308:3У8	374	Тульская область, Кимовский район, г. Кимовск, мкр. Зубовский, д. 37	Малоэтажная жилая застройка

Условные обозначения:

- Граница формируемого земельного участка
- 71:11:010308:3У1 - Обозначение формируемого земельного участка
- Поворотная точка формируемого земельного участка
- Граница существующих земельных участков
- 71:11:010308 - Кадастровый номер квартала
- Границы кадастрового квартала
- :139 - Кадастровый номер существующих земельных участков
- Граница зоны с особыми условиями использования территории

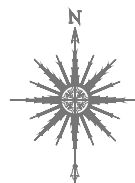

МСК-71.1

Согласовано:

Взам. инв. N

Подпись и дата

Инв. N подл.

Проект межевания территории

Изм.	Кол.уч.	Лист	№ док.	Подпись	Дата
Разраб.	Мамедов				
Н. контр.					
Утвердил					

Тульская область, г. Кимовск, мкр. Зубовский, д. 44, д. 39, д. 38, д. 37		
Стадия	Лист	Листов
П	2	

Чертеж межевания территории  
 МАСШТАБ 1:1000


ИП  
 Мамедов В.О.





**ПРОЕКТ МЕЖЕВАНИЯ ТЕРРИТОРИИ**  
 Местоположение: Тульская область, г. Кимовск, мкр. Зубовский, д. 22, д. 23, д. 24

Адрес: Тульская область, г. Кимовск, мкр. Зубовский, д. 24		
Вид разрешенного использования:	Малоэтажная жилая застройка	
Площадь:	374 кв.м.	
Обозначение точки	Координаты	
	X	Y
	71:11:010308:ЗУ15	
н1	722526.11	324296.81
н2	722526.53	324318.81
н3	722509.53	324319.12
н4	722509.12	324297.13
н1	722526.11	324296.81

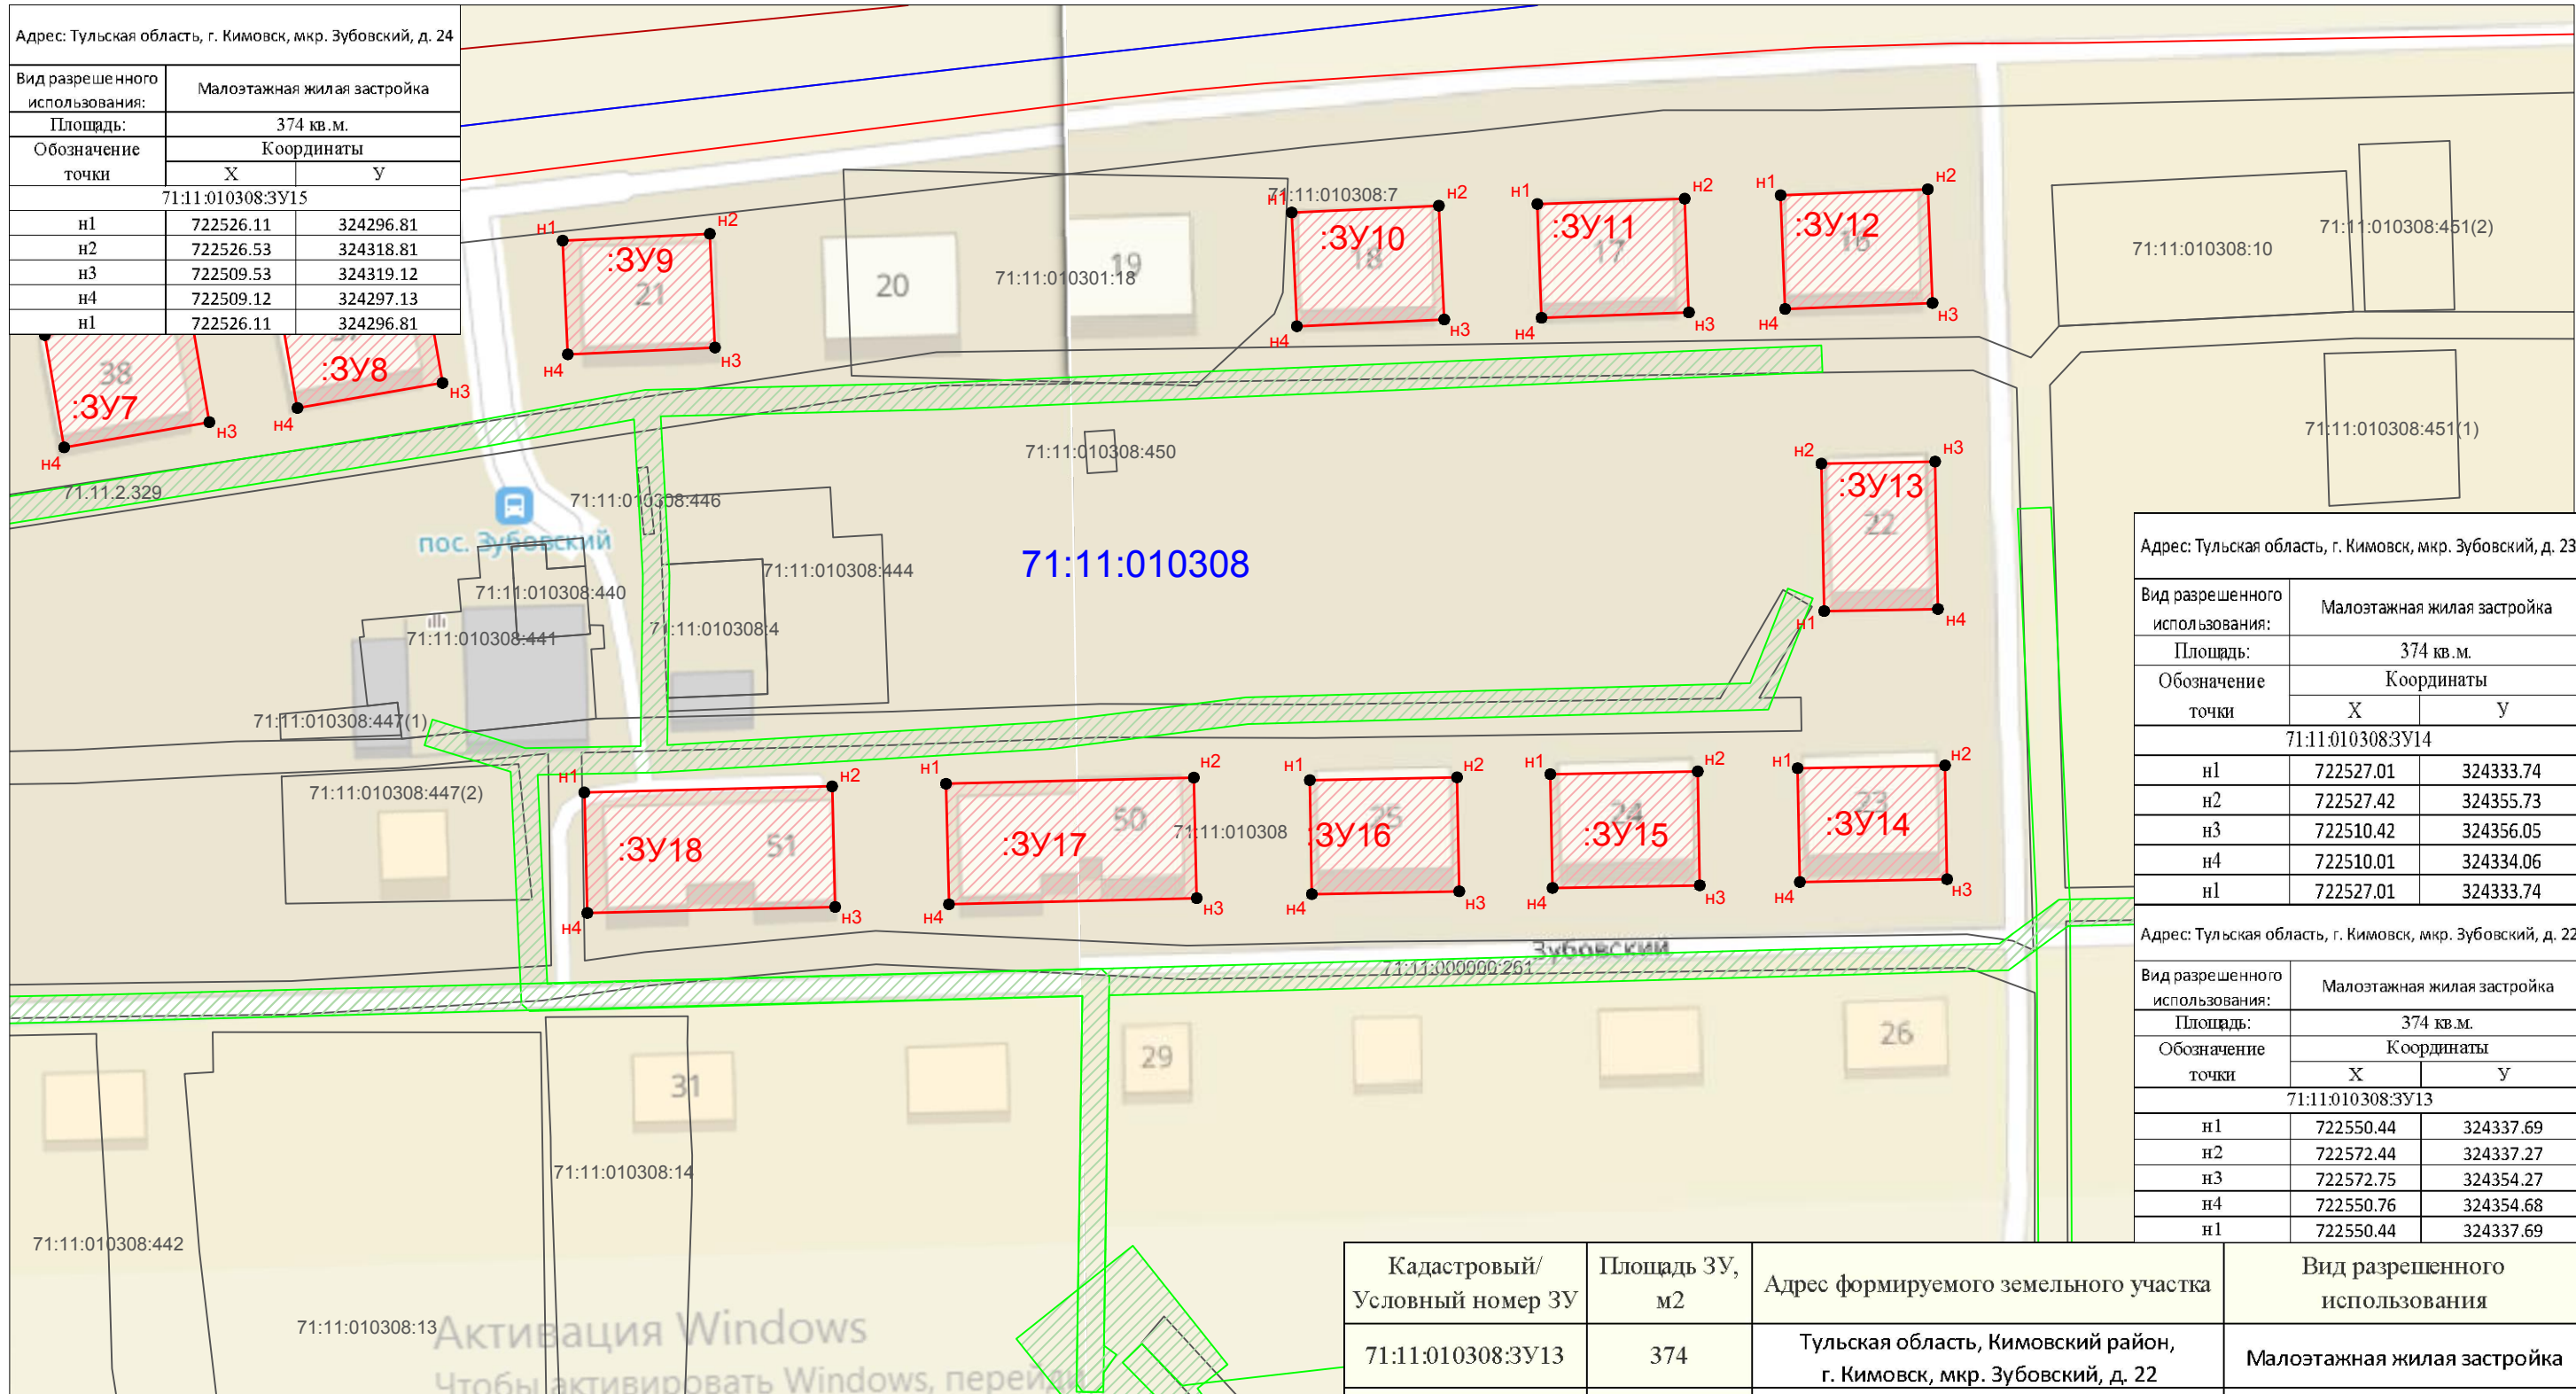

Адрес: Тульская область, г. Кимовск, мкр. Зубовский, д. 23

Вид разрешенного использования:	Малоэтажная жилая застройка	
Площадь:	374 кв.м.	
Обозначение точки	Координаты	
	X	Y
	71:11:010308:ЗУ14	
н1	722527.01	324333.74
н2	722527.42	324355.73
н3	722510.42	324356.05
н4	722510.01	324334.06
н1	722527.01	324333.74


Адрес: Тульская область, г. Кимовск, мкр. Зубовский, д. 22

Вид разрешенного использования:	Малоэтажная жилая застройка	
Площадь:	374 кв.м.	
Обозначение точки	Координаты	
	X	Y
	71:11:010308:ЗУ13	
н1	722550.44	324337.69
н2	722572.44	324337.27
н3	722572.75	324354.27
н4	722550.76	324354.68
н1	722550.44	324337.69

Кадастровый/ Условный номер ЗУ	Площадь ЗУ, м2	Адрес формируемого земельного участка	Вид разрешенного использования
71:11:010308:ЗУ13	374	Тульская область, Кимовский район, г. Кимовск, мкр. Зубовский, д. 22	Малоэтажная жилая застройка
71:11:010308:ЗУ14	374	Тульская область, Кимовский район, г. Кимовск, мкр. Зубовский, д. 23	Малоэтажная жилая застройка
71:11:010308:ЗУ15	374	Тульская область, Кимовский район, г. Кимовск, мкр. Зубовский, д. 24	Малоэтажная жилая застройка

**Условные обозначения:**

- Граница формируемого земельного участка
- 71:11:010308:ЗУ1 - Обозначение формируемого земельного участка
- Поворотная точка формируемого земельного участка
- Граница существующих земельных участков
- 71:11:010308 - Кадастровый номер квартала
- Границы кадастрового квартала
- :139 - Кадастровый номер существующих земельных участков
- Граница зоны с особыми условиями использования территории

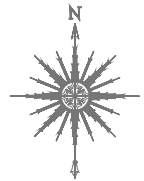

МСК-71.1


Согласовано:

И.нв. N подл. | Подпись и дата | Взам. инв. N

<b>Проект межевания территории</b>					
Изм.	Кол.уч.	Лист	№ док.	Подпись	Дата
Разраб.		Мамедов			
Н. контр.					
Утвердил					
Тульская область, г. Кимовск, мкр. Зубовский, д. 22, д. 23, д. 24				Стадия	Лист
Чертеж межевания территории				П	4
МАСШТАБ 1:1000				ИП Мамедов В.О.	



ПРОЕКТ МЕЖЕВАНИЯ ТЕРРИТОРИИ  
 Местоположение: Тульская область, г. Кимовск, мкр. Зубовский, д. 25, д. 50, д. 51

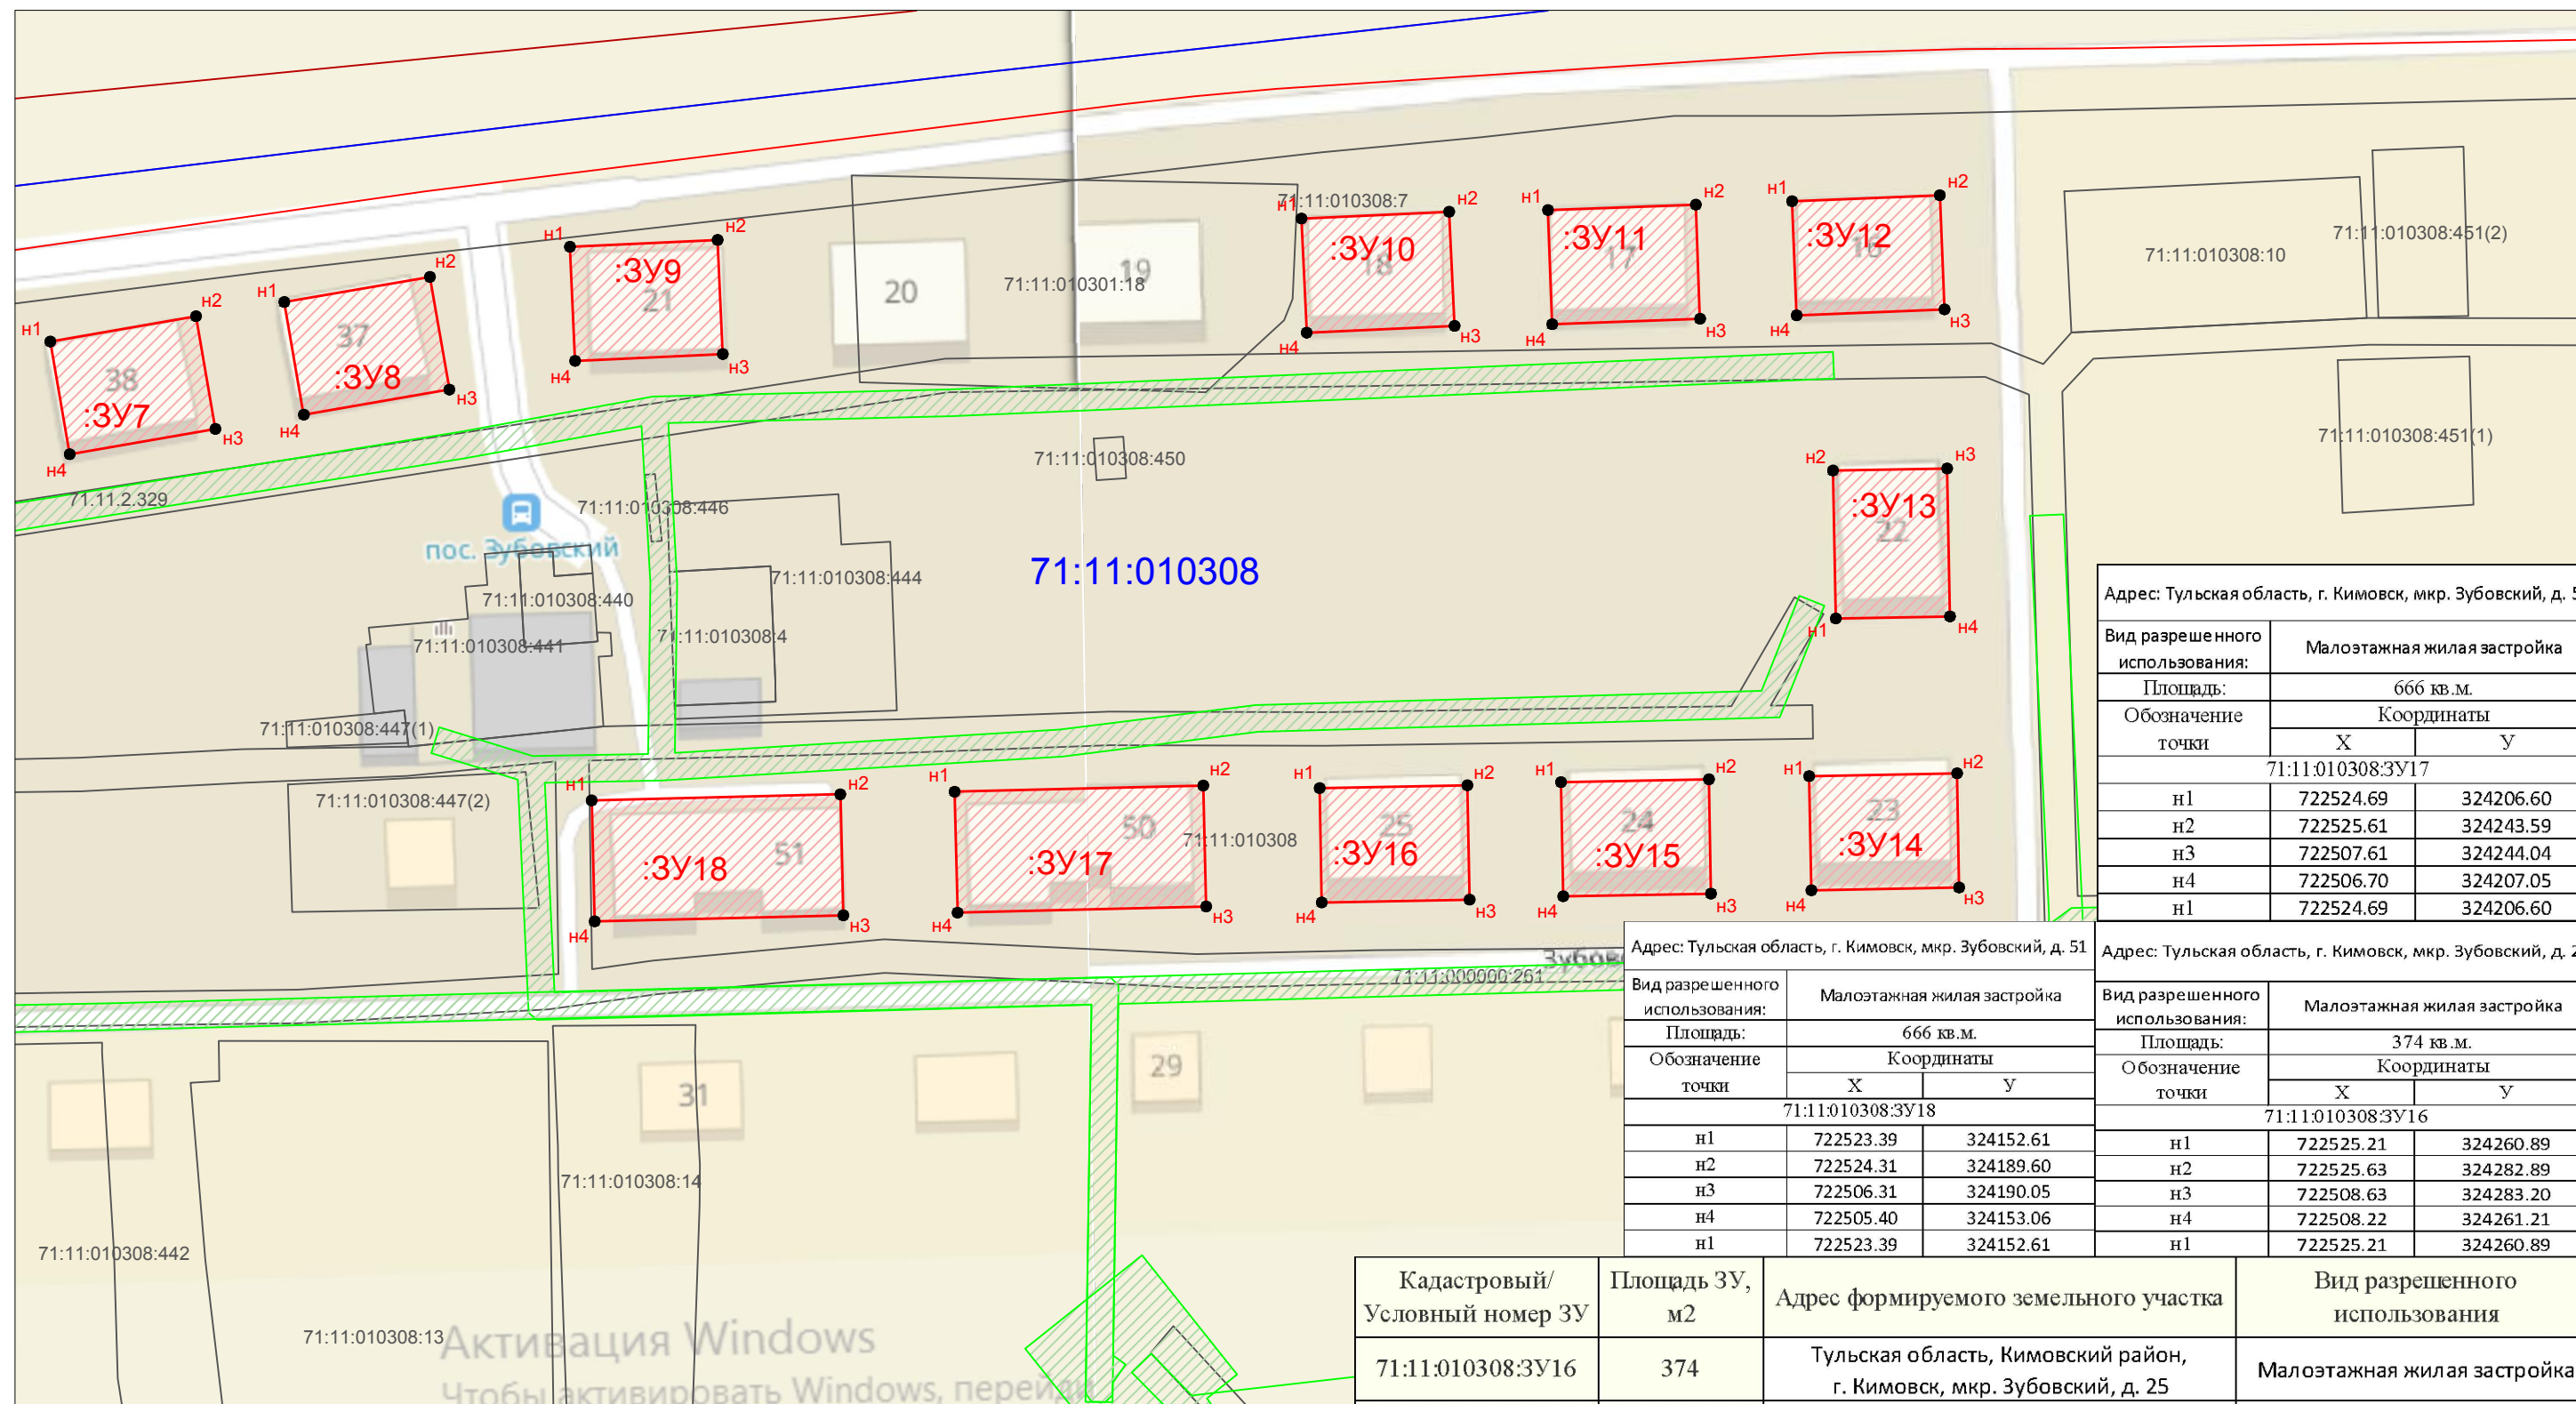

Адрес: Тульская область, г. Кимовск, мкр. Зубовский, д. 50

Вид разрешенного использования:	Малоэтажная жилая застройка
Площадь:	666 кв.м.
Обозначение точки	Координаты
	X Y
	71:11:010308:ЗУ17
n1	722524.69 324206.60
n2	722525.61 324243.59
n3	722507.61 324244.04
n4	722506.70 324207.05
n1	722524.69 324206.60

Адрес: Тульская область, г. Кимовск, мкр. Зубовский, д. 51

Вид разрешенного использования:	Малоэтажная жилая застройка
Площадь:	666 кв.м.
Обозначение точки	Координаты
	X Y
	71:11:010308:ЗУ18
n1	722523.39 324152.61
n2	722524.31 324189.60
n3	722506.31 324190.05
n4	722505.40 324153.06
n1	722523.39 324152.61


Адрес: Тульская область, г. Кимовск, мкр. Зубовский, д. 25

Вид разрешенного использования:	Малоэтажная жилая застройка
Площадь:	374 кв.м.
Обозначение точки	Координаты
	X Y
	71:11:010308:ЗУ16
n1	722525.21 324260.89
n2	722525.63 324282.89
n3	722508.63 324283.20
n4	722508.22 324261.21
n1	722525.21 324260.89

Кадастровый/ Условный номер ЗУ	Площадь ЗУ, м2	Адрес формируемого земельного участка	Вид разрешенного использования
71:11:010308:ЗУ16	374	Тульская область, Кимовский район, г. Кимовск, мкр. Зубовский, д. 25	Малоэтажная жилая застройка
71:11:010308:ЗУ17	666	Тульская область, Кимовский район, г. Кимовск, мкр. Зубовский, д. 50	Малоэтажная жилая застройка
71:11:010308:ЗУ18	666	Тульская область, Кимовский район, г. Кимовск, мкр. Зубовский, д. 51	Малоэтажная жилая застройка

Условные обозначения:

- Граница формируемого земельного участка
- 71:11:010308:ЗУ1 - Обозначение формируемого земельного участка
- Поворотная точка формируемого земельного участка
- Граница существующих земельных участков
- 71:11:010308 - Кадастровый номер квартала
- Границы кадастрового квартала
- :139 - Кадастровый номер существующих земельных участков
- Граница зоны с особыми условиями использования территории

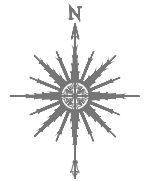

МСК-71.1

Согласовано:

Инв. N подл. | Подпись и дата | Взам. инв. N

<b>Проект межевания территории</b>					
Изм.	Кол.уч.	Лист	№ док.	Подпись	Дата
Разраб.	Мамедов				
Тульская область, г. Кимовск, мкр. Зубовский, д. 25, д. 50, д. 51				Стадия	Лист
Чертеж межевания территории				П	5
МАСШТАБ 1:1000				ИП Мамедов В.О.	
Н. контр.					
Утвердил					











Обозначение точки	Координаты	
	X	Y
Контур 1		
1	722561.35	323852.91
2	722563.76	323874.78
3	722546.86	323876.64
4	722544.46	323854.77
Контур 2		
1	722565.32	323886.85
2	722567.73	323908.72
3	722550.83	323910.58
4	722548.42	323888.71
Контур 3		
1	722565.48	323927.46
2	722568.95	323949.18
3	722552.16	323951.87
4	722549.83	323937.24
5	722549.41	323930.03
Контур 4		
1	722572.61	323965.48
2	722576.09	323987.21
3	722559.30	323989.89
4	722555.83	323968.16
Контур 5		
1	722578.75	324000.67
2	722582.50	324022.35
3	722565.75	324025.25
4	722562.00	324003.57
Контур 6		
1	722585.30	324036.12
2	722589.05	324057.80
3	722572.30	324060.69
4	722568.55	324039.02

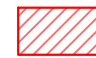Согласовано:		
Взам. инв. №		
Подпись и дата		
Инв. № подл.		

Условные обозначения:


-  - Граница формируемого земельного участка
- 71:11:010308::ЗУ1** - Обозначение формируемого земельного участка
-  - Поворотная точка формируемого земельного участка
-  - Граница существующих земельных участков
- 71:11:010308** - Кадастровый номер квартала
-  - Границы кадастрового квартала
- :139** - Кадастровый номер существующих земельных участков
-  - Граница зоны с особыми условиями использования территории

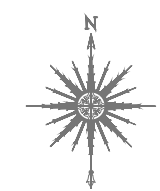

МСК-71.1

<b>Проект межевания территории</b>					
Изм.	Кол.уч.	Лист	№ док.	Подпись	Дата
Разраб.	Мамедов				
Тульская область, г. Кимовск, мкр. Зубовский, д. 48, д. 47, д. 46, д. 45, д. 44, д. 39					
Н. контр.			Стадия		
Утвердил			Лист		
			Листов		
Чертеж межевания территории МАСШТАБ 1:1000			ИП Мамедов В.О.		



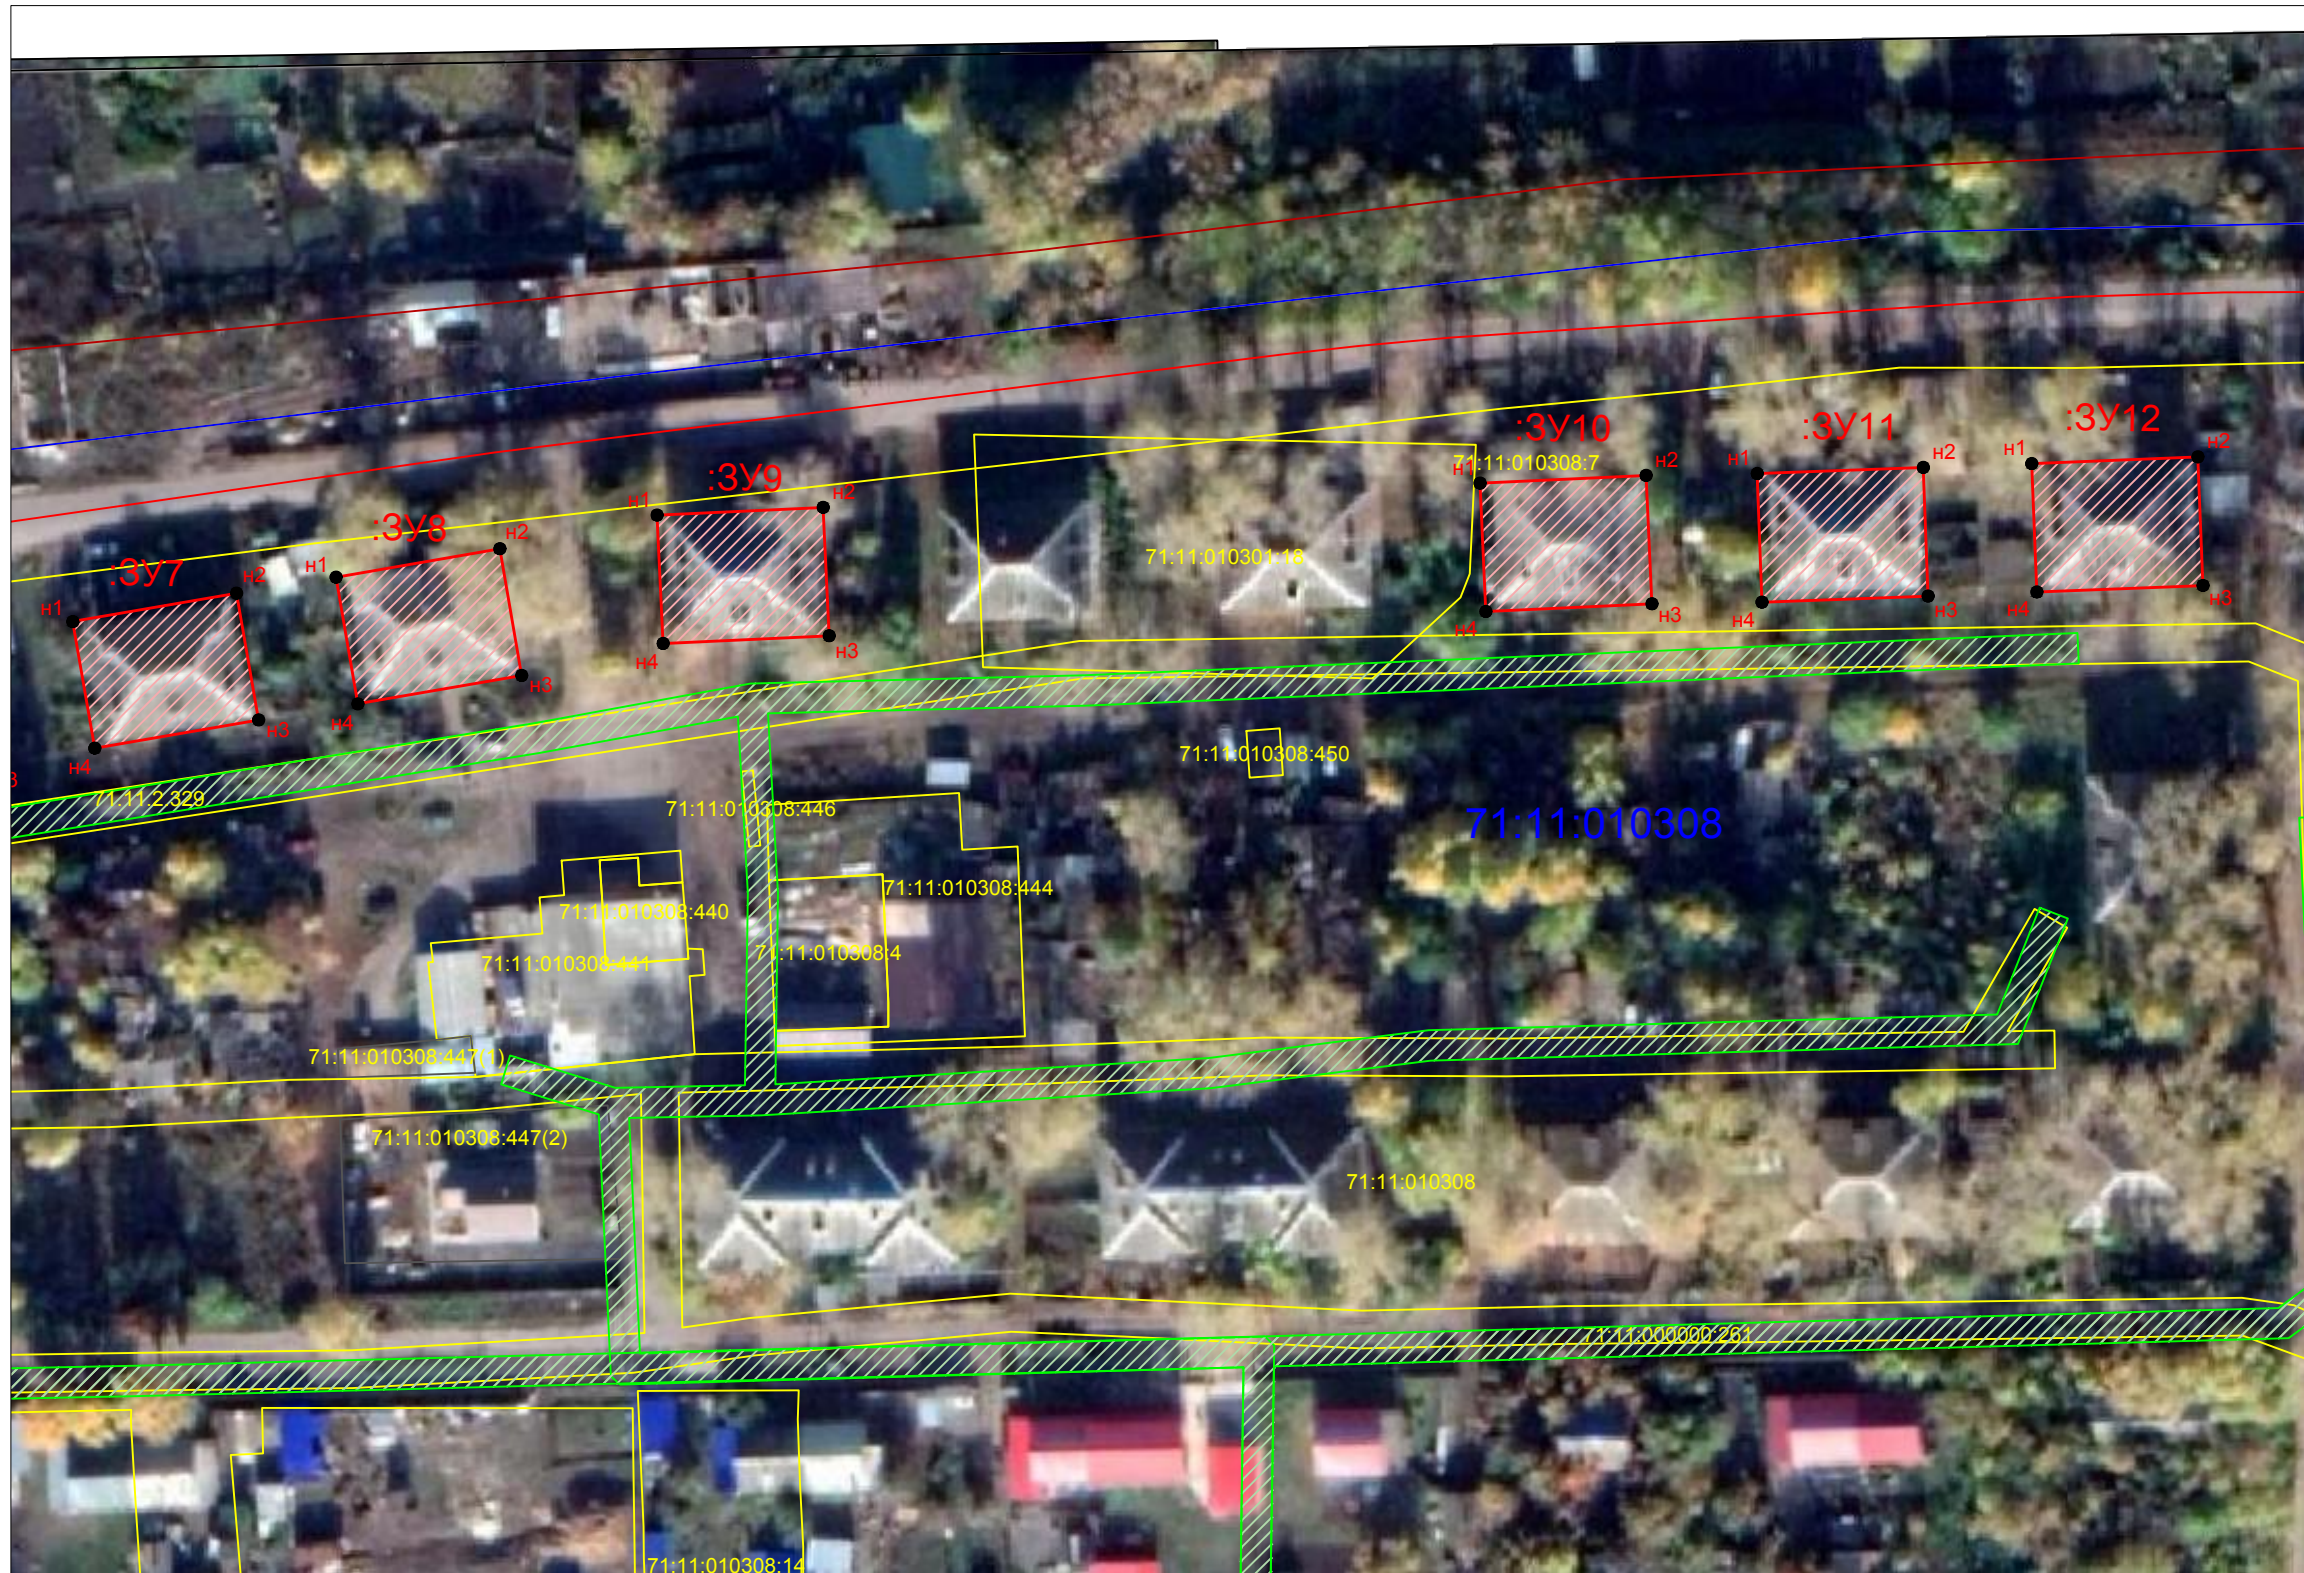

Обозначение точки	Координаты	
	X	Y
Контур 7		
1	722591.63	324072.04
2	722595.38	324093.72
3	722578.63	324096.62
4	722574.88	324074.94
Контур 8		
1	722597.50	324106.86
2	722601.25	324128.53
3	722584.50	324131.43
4	722580.75	324109.76
Контур 9		
1	722605.72	324149.35
2	722606.74	324171.32
3	722589.76	324172.11
4	722588.74	324150.14
Контур 10		
1	722609.93	324258.20
2	722610.95	324280.17
3	722593.97	324280.96
4	722592.95	324258.98
Контур 11		
1	722611.19	324294.88
2	722612.00	324316.86
3	722595.01	324317.49
4	722594.20	324295.50
Контур 12		
1	722612.51	324331.19
2	722613.40	324353.18
3	722596.41	324353.86
4	722595.53	324331.88

Согласовано:


Взам. инв. N

Подпись и дата

Инв. N подл.

Условные обозначения:

- Граница формируемого земельного участка
- 71:11:010308::ЗУ1 - Обозначение формируемого земельного участка
- Поворотная точка формируемого земельного участка
- Граница существующих земельных участков
- 71:11:010308 - Кадастровый номер квартала
- Границы кадастрового квартала
- :139 - Кадастровый номер существующих земельных участков
- Граница зоны с особыми условиями использования территории

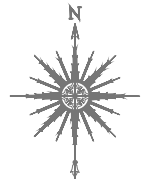


МСК-71.1

Проект межевания территории					
Изм	Кол.уч.	Лист	№ док.	Подпись	Дата
Разраб.	Мамедов				
Н. контр.					
Утвердил					
Тульская область, г. Кимовск, мкр. Зубовский, д. 38, д. 37, д. 21, д. 18, д. 17, д. 16				Стадия	Лист
Чертеж межевания территории МАСШТАБ 1:1000				П	7
ИП Мамедов В.О.				Листов	





 


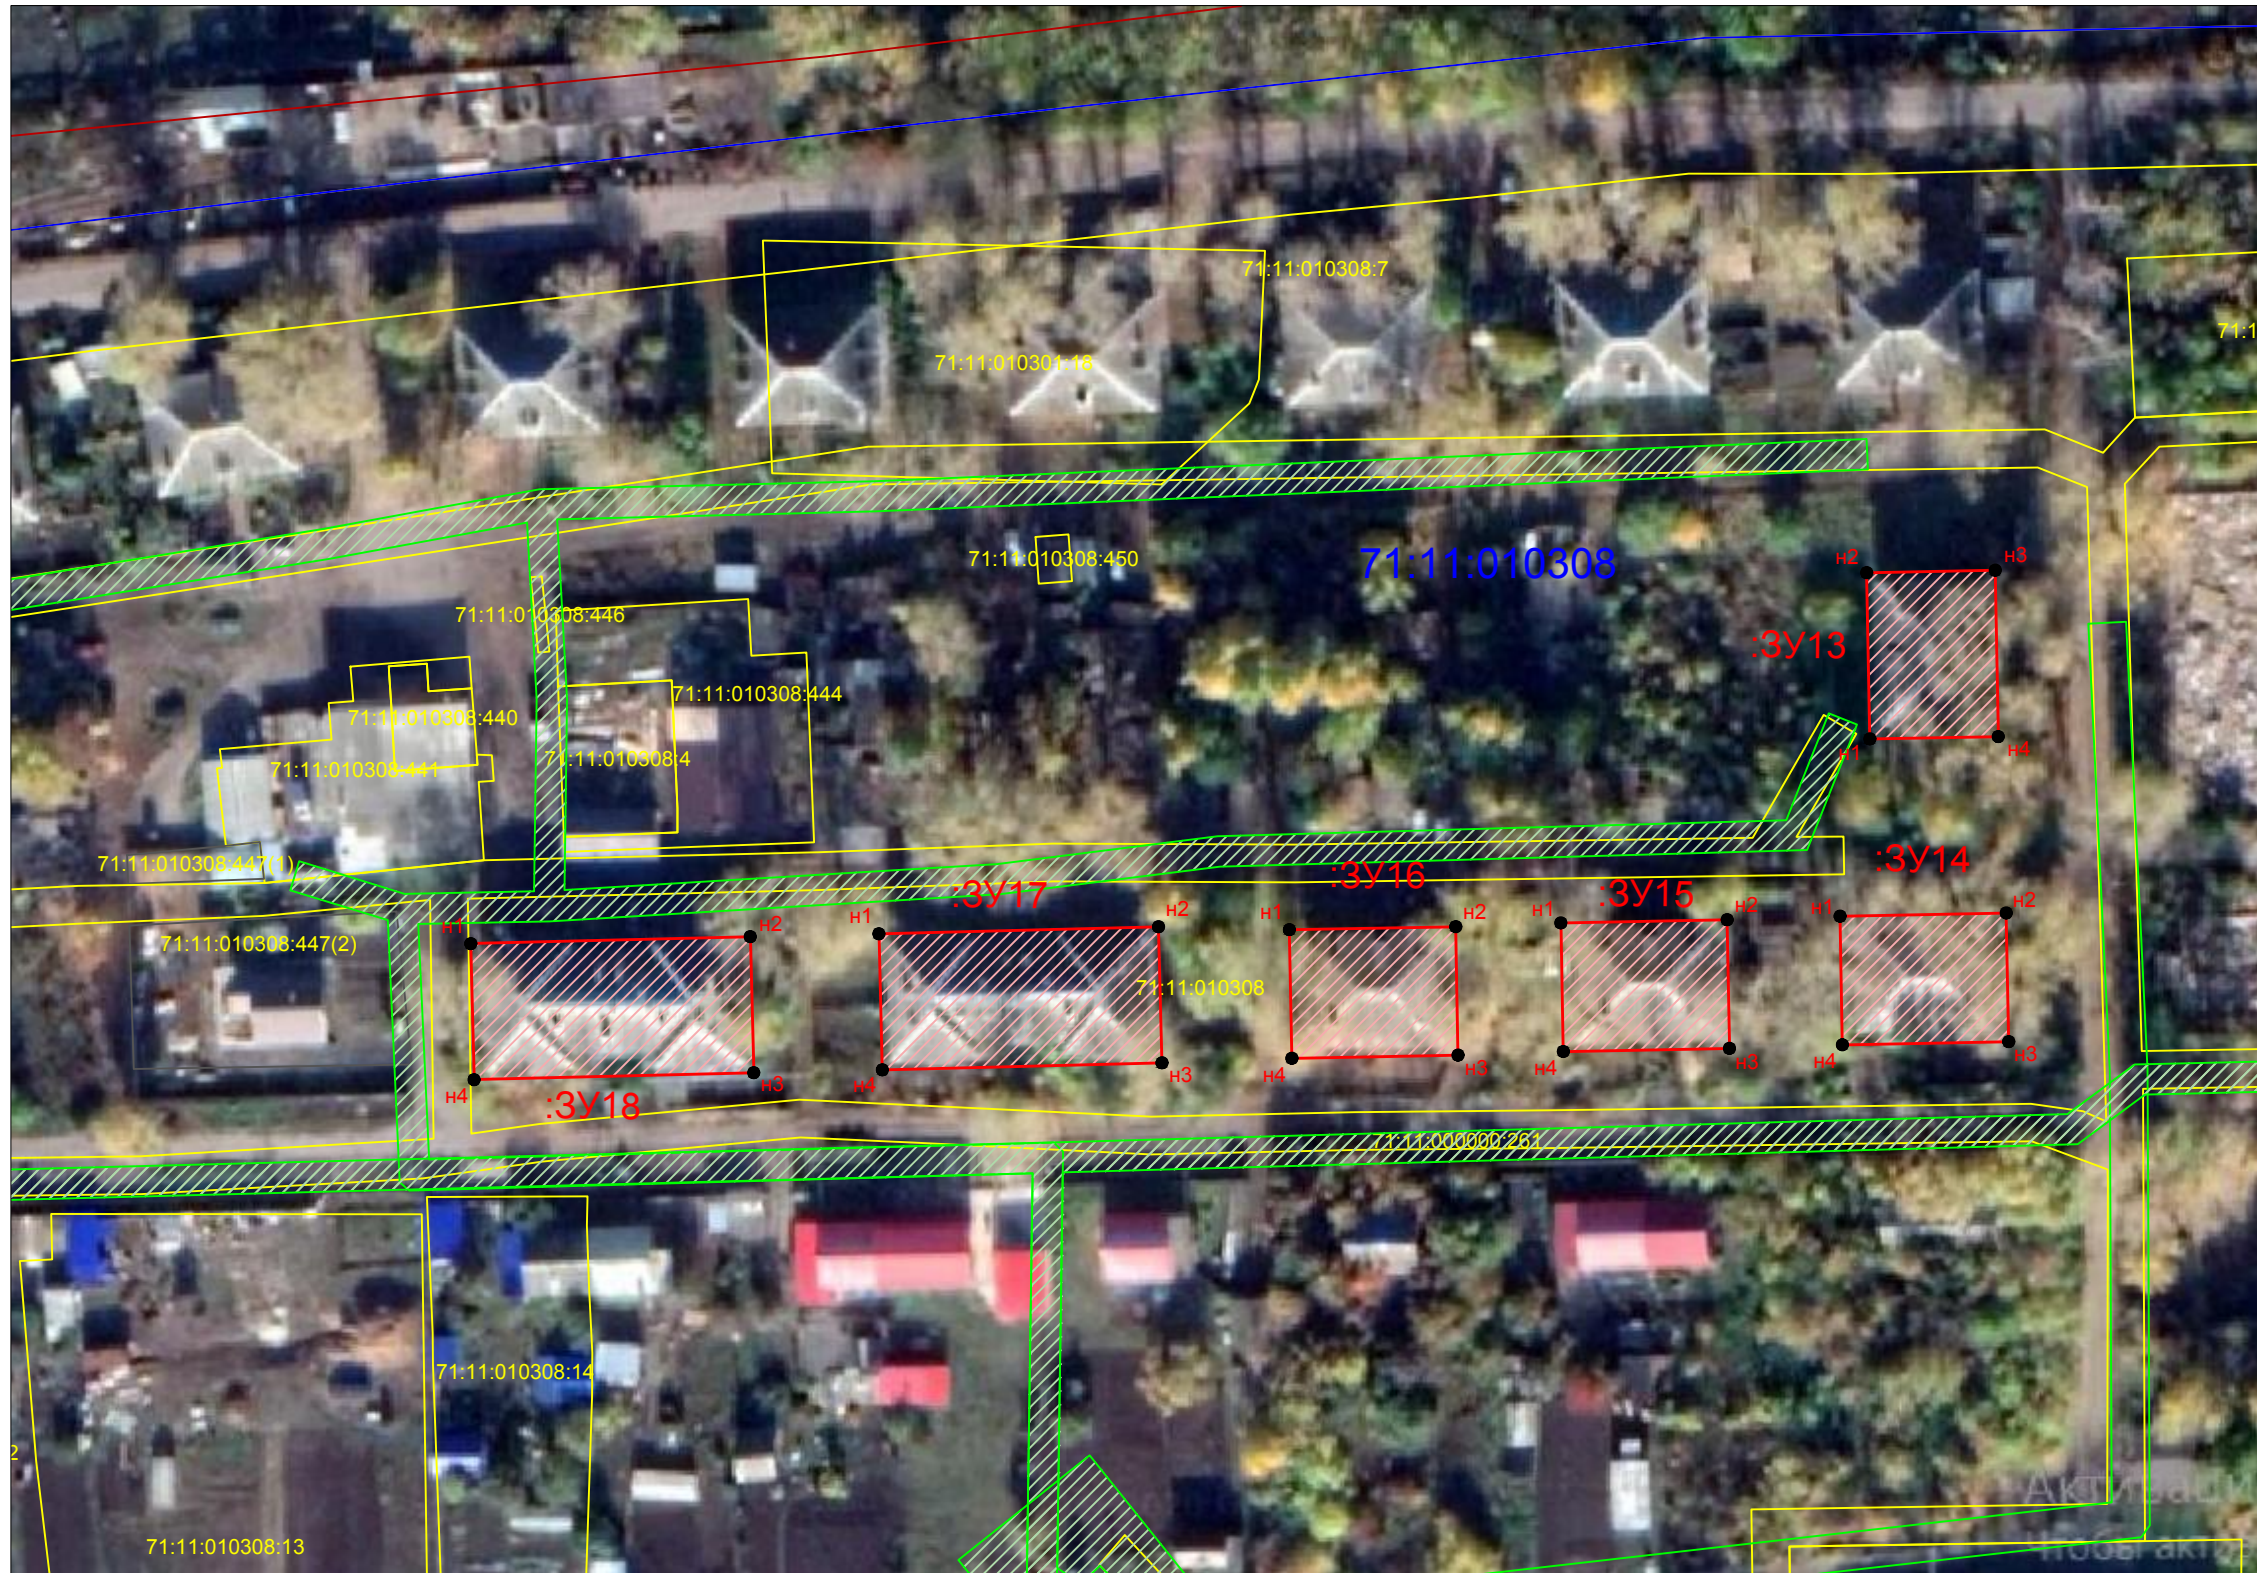
ПРОЕКТ МЕЖЕВАНИЯ ТЕРРИТОРИИ  
 Местоположение: Тульская область, г. Кимовск, мкр. Зубовский, д. 22, д. 23, д. 24, д. 25, д. 50, д. 51



Обозначение точки	Координаты	
	X	Y
Контур 13		
1	722550.44	324337.69
2	722572.44	324337.27
3	722572.75	324354.27
4	722550.76	324354.68
Контур 14		
1	722527.01	324333.74
2	722527.42	324355.73
3	722510.42	324356.05
4	722510.01	324334.06
Контур 15		
1	722526.11	324296.81
2	722526.53	324318.81
3	722509.53	324319.12
4	722509.12	324297.13
Контур 16		
1	722525.21	324260.89
2	722525.63	324282.89
3	722508.63	324283.20
4	722508.22	324261.21
Контур 17		
1	722524.69	324206.60
2	722525.61	324243.59
3	722507.61	324244.04
4	722506.70	324207.05
Контур 18		
1	722523.39	324152.61
2	722524.31	324189.60
3	722506.31	324190.05
4	722505.40	324153.06

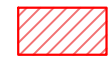Условные обозначения:

-  - Граница формируемого земельного участка
- 71:11:010308::3У1 - Обозначение формируемого земельного участка
-  - Поворотная точка формируемого земельного участка
-  - Граница существующих земельных участков
- 71:11:010308 - Кадастровый номер квартала
-  - Границы кадастрового квартала
- :139 - Кадастровый номер существующих земельных участков
-  - Граница зоны с особыми условиями использования территории

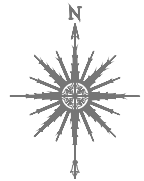

МСК-71.1

Согласовано:  
  
Взам. инв. N  
  
Подпись и дата  
  
Инв. N подл.

Проект межевания территории					
Изм.	Кол.уч.	Лист	№ док.	Подпись	Дата
Разраб.	Мамедов				
Н. контр.					
Утвердил					
Тульская область, г. Кимовск, мкр. Зубовский, д. 22, д. 23, д. 24, д. 25, д. 50, д. 51			Стадия	Лист	Листов
Чертеж межевания территории МАСШТАБ 1:1000			П	8	
ИП Мамедов В.О.					