Схема вертикальной планировки и инженерной подготовки территории М 1:1000

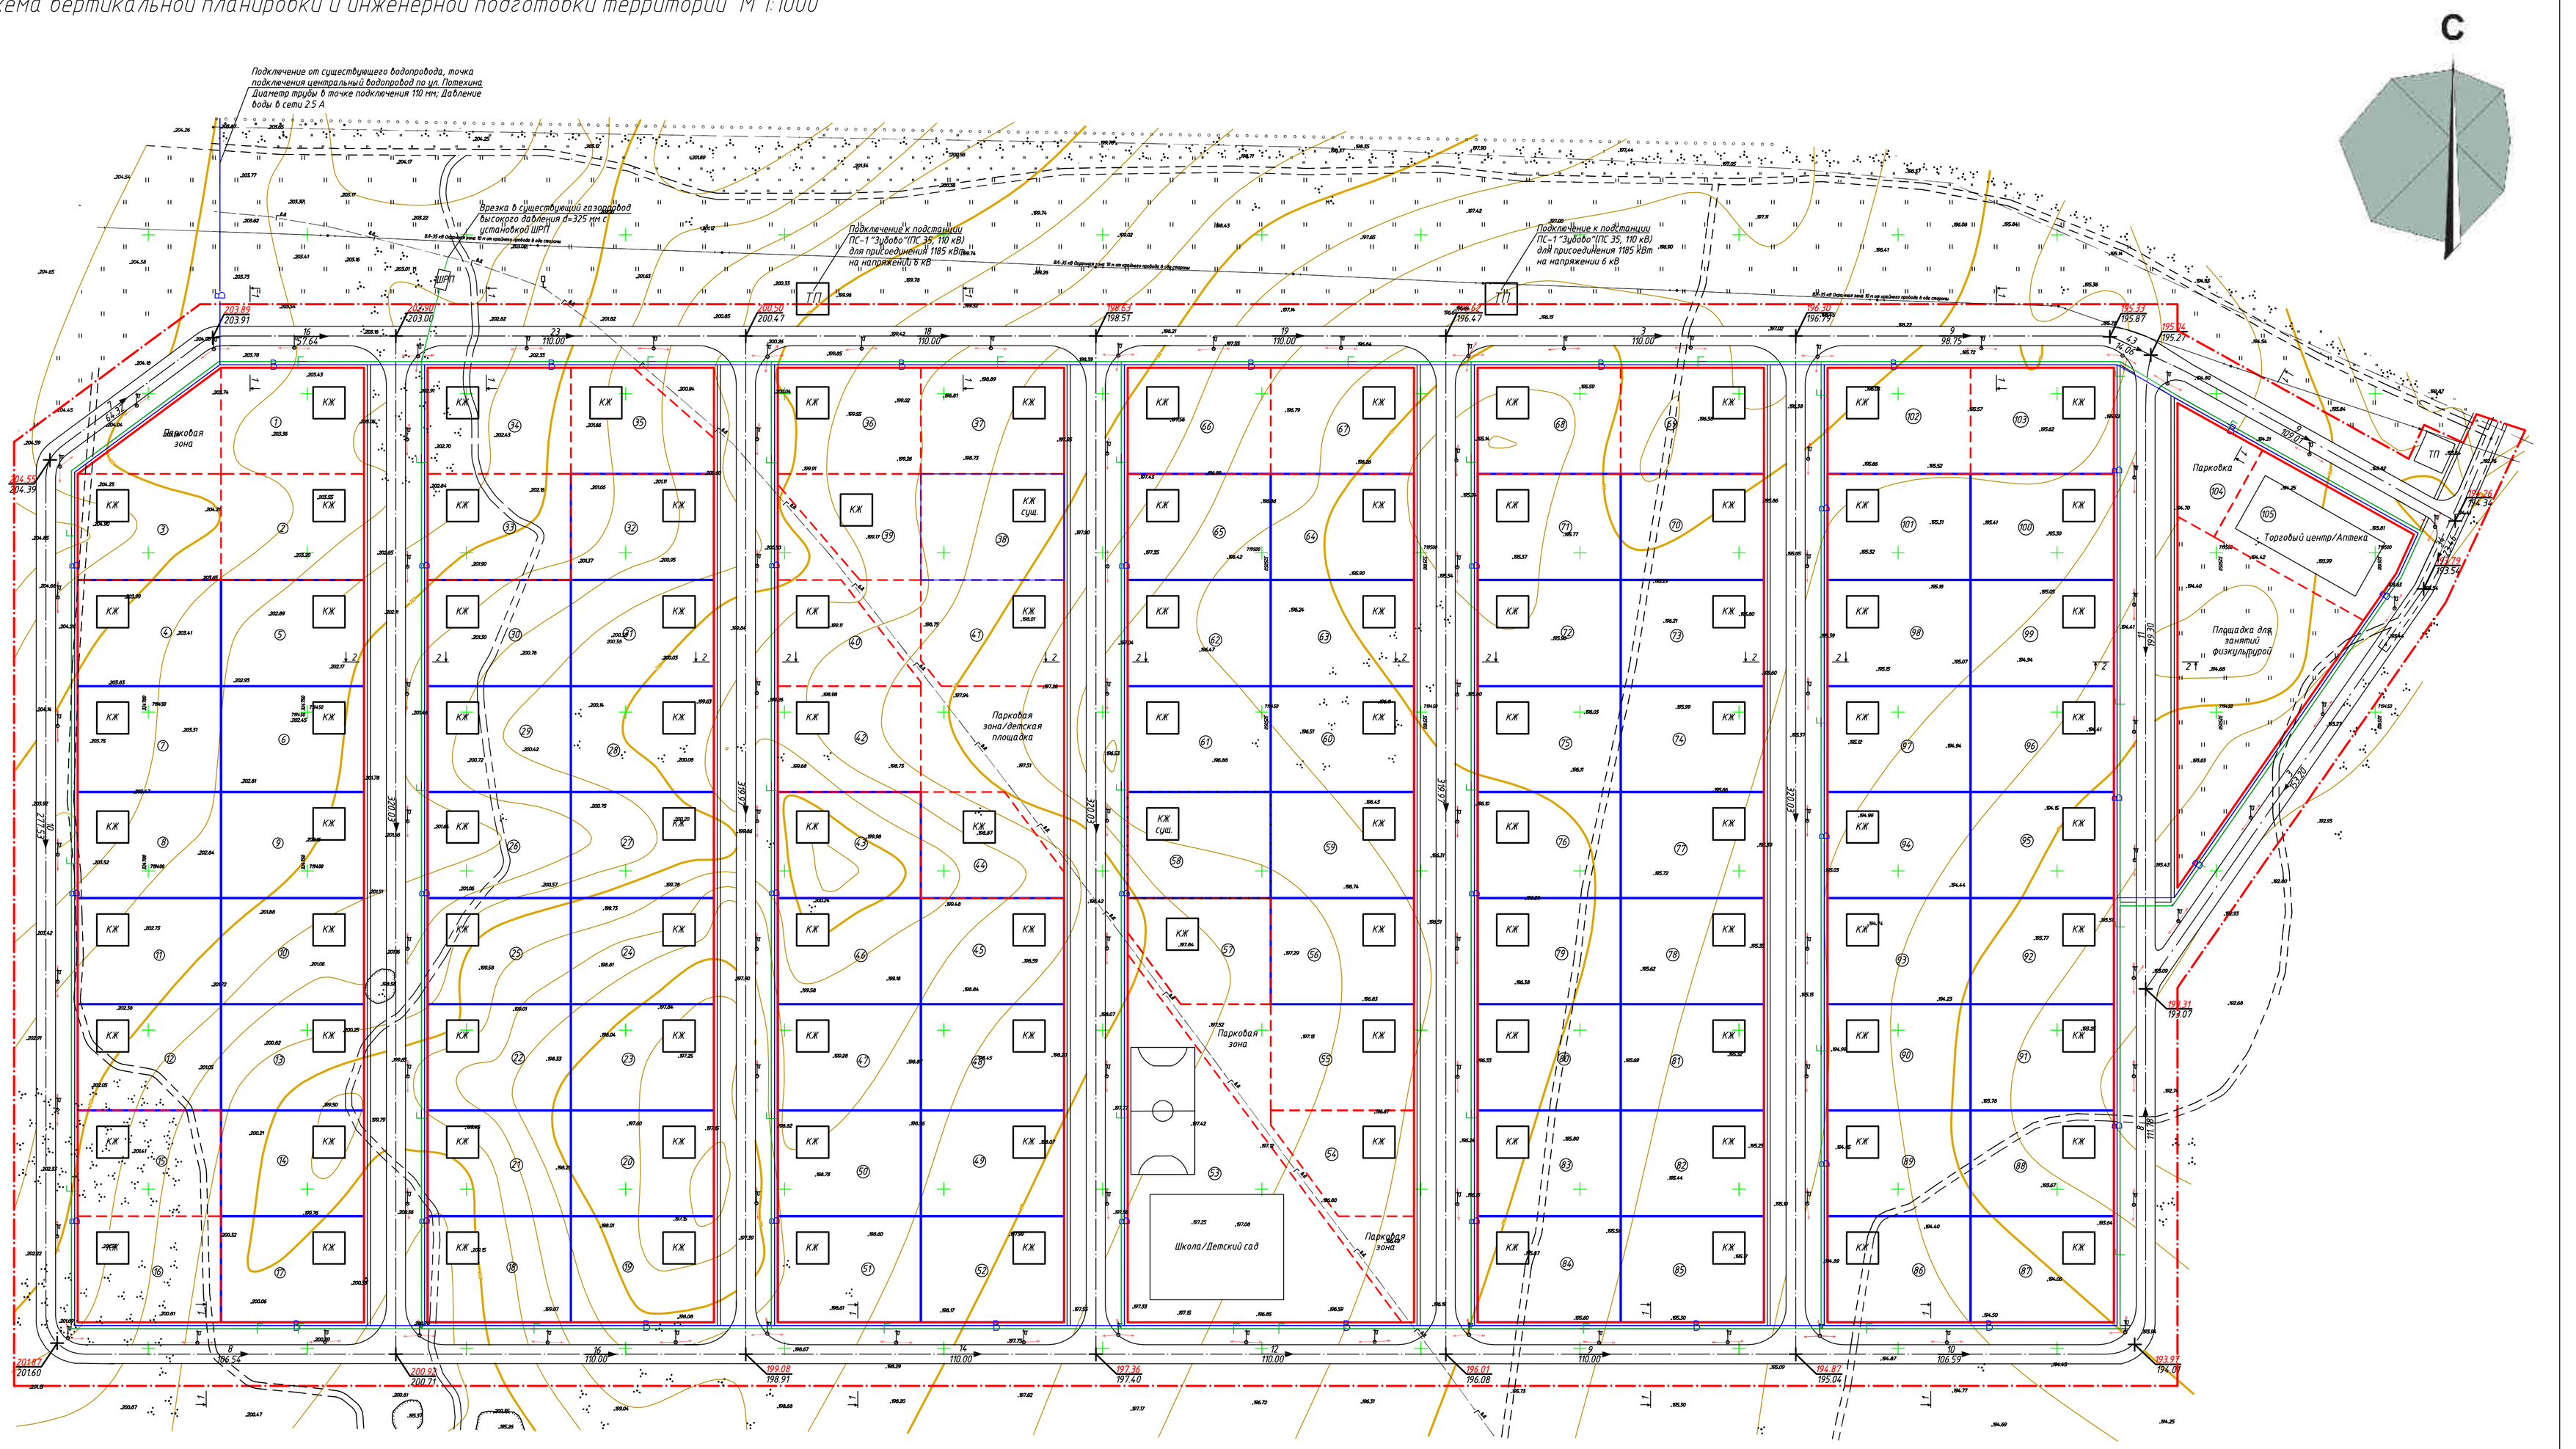

Условные обозначения:

- Граница проекта планировки территории
- Красные линии улиц
- Границы земельных участков по сведениям государственного кадастра недвижимости
- КЖ — Индивидуальный жилой дом
- ① — Порядковый номер земельного участка
- Границы проектируемых земельных участков
- Проектируемые проезды и улицы
- Проектируемый тротуар
- КЖ сущ. — Существующий жилой дом, нанесенный условно
- ТП — Проектируемая трансформаторная подстанция
- Существующий газопровод высокого давления
- Существующая линия электропередач 35 кВ
- Существующий асфальтный проезд
- Проектируемый газопровод низкого давления
- Проектируемая линия электропередач 0.4 кВ
- Проектируемый водопровод
- 194.87 / 195.04 — Точка перелома профиля (красная метка / черная метка)
- 76.5 — Направление стока (уклон / расстояние)

1:1000

Изм.	Колич.	Лист	№док.	Подп.	Дата	Проект планировки территории			
						г. Кимовск, ул. 3-я Мира			
Г. И. П.		Лепехин Д.В.				Том 2 Материалы по обоснованию	Стадия	Лист	Листов
Нач.отд.								5	6
Гл.спец.									
Нач.ер.						Схема вертикальной планировки и инженерной подготовки территории М 1:1000			
Н.контр.									
Инженер									